


QUERSCHNITT 1:200




LAGEPLAN 1:3000



GRUNDRISS BESTAND/WIEDERAUFBAU 1:200

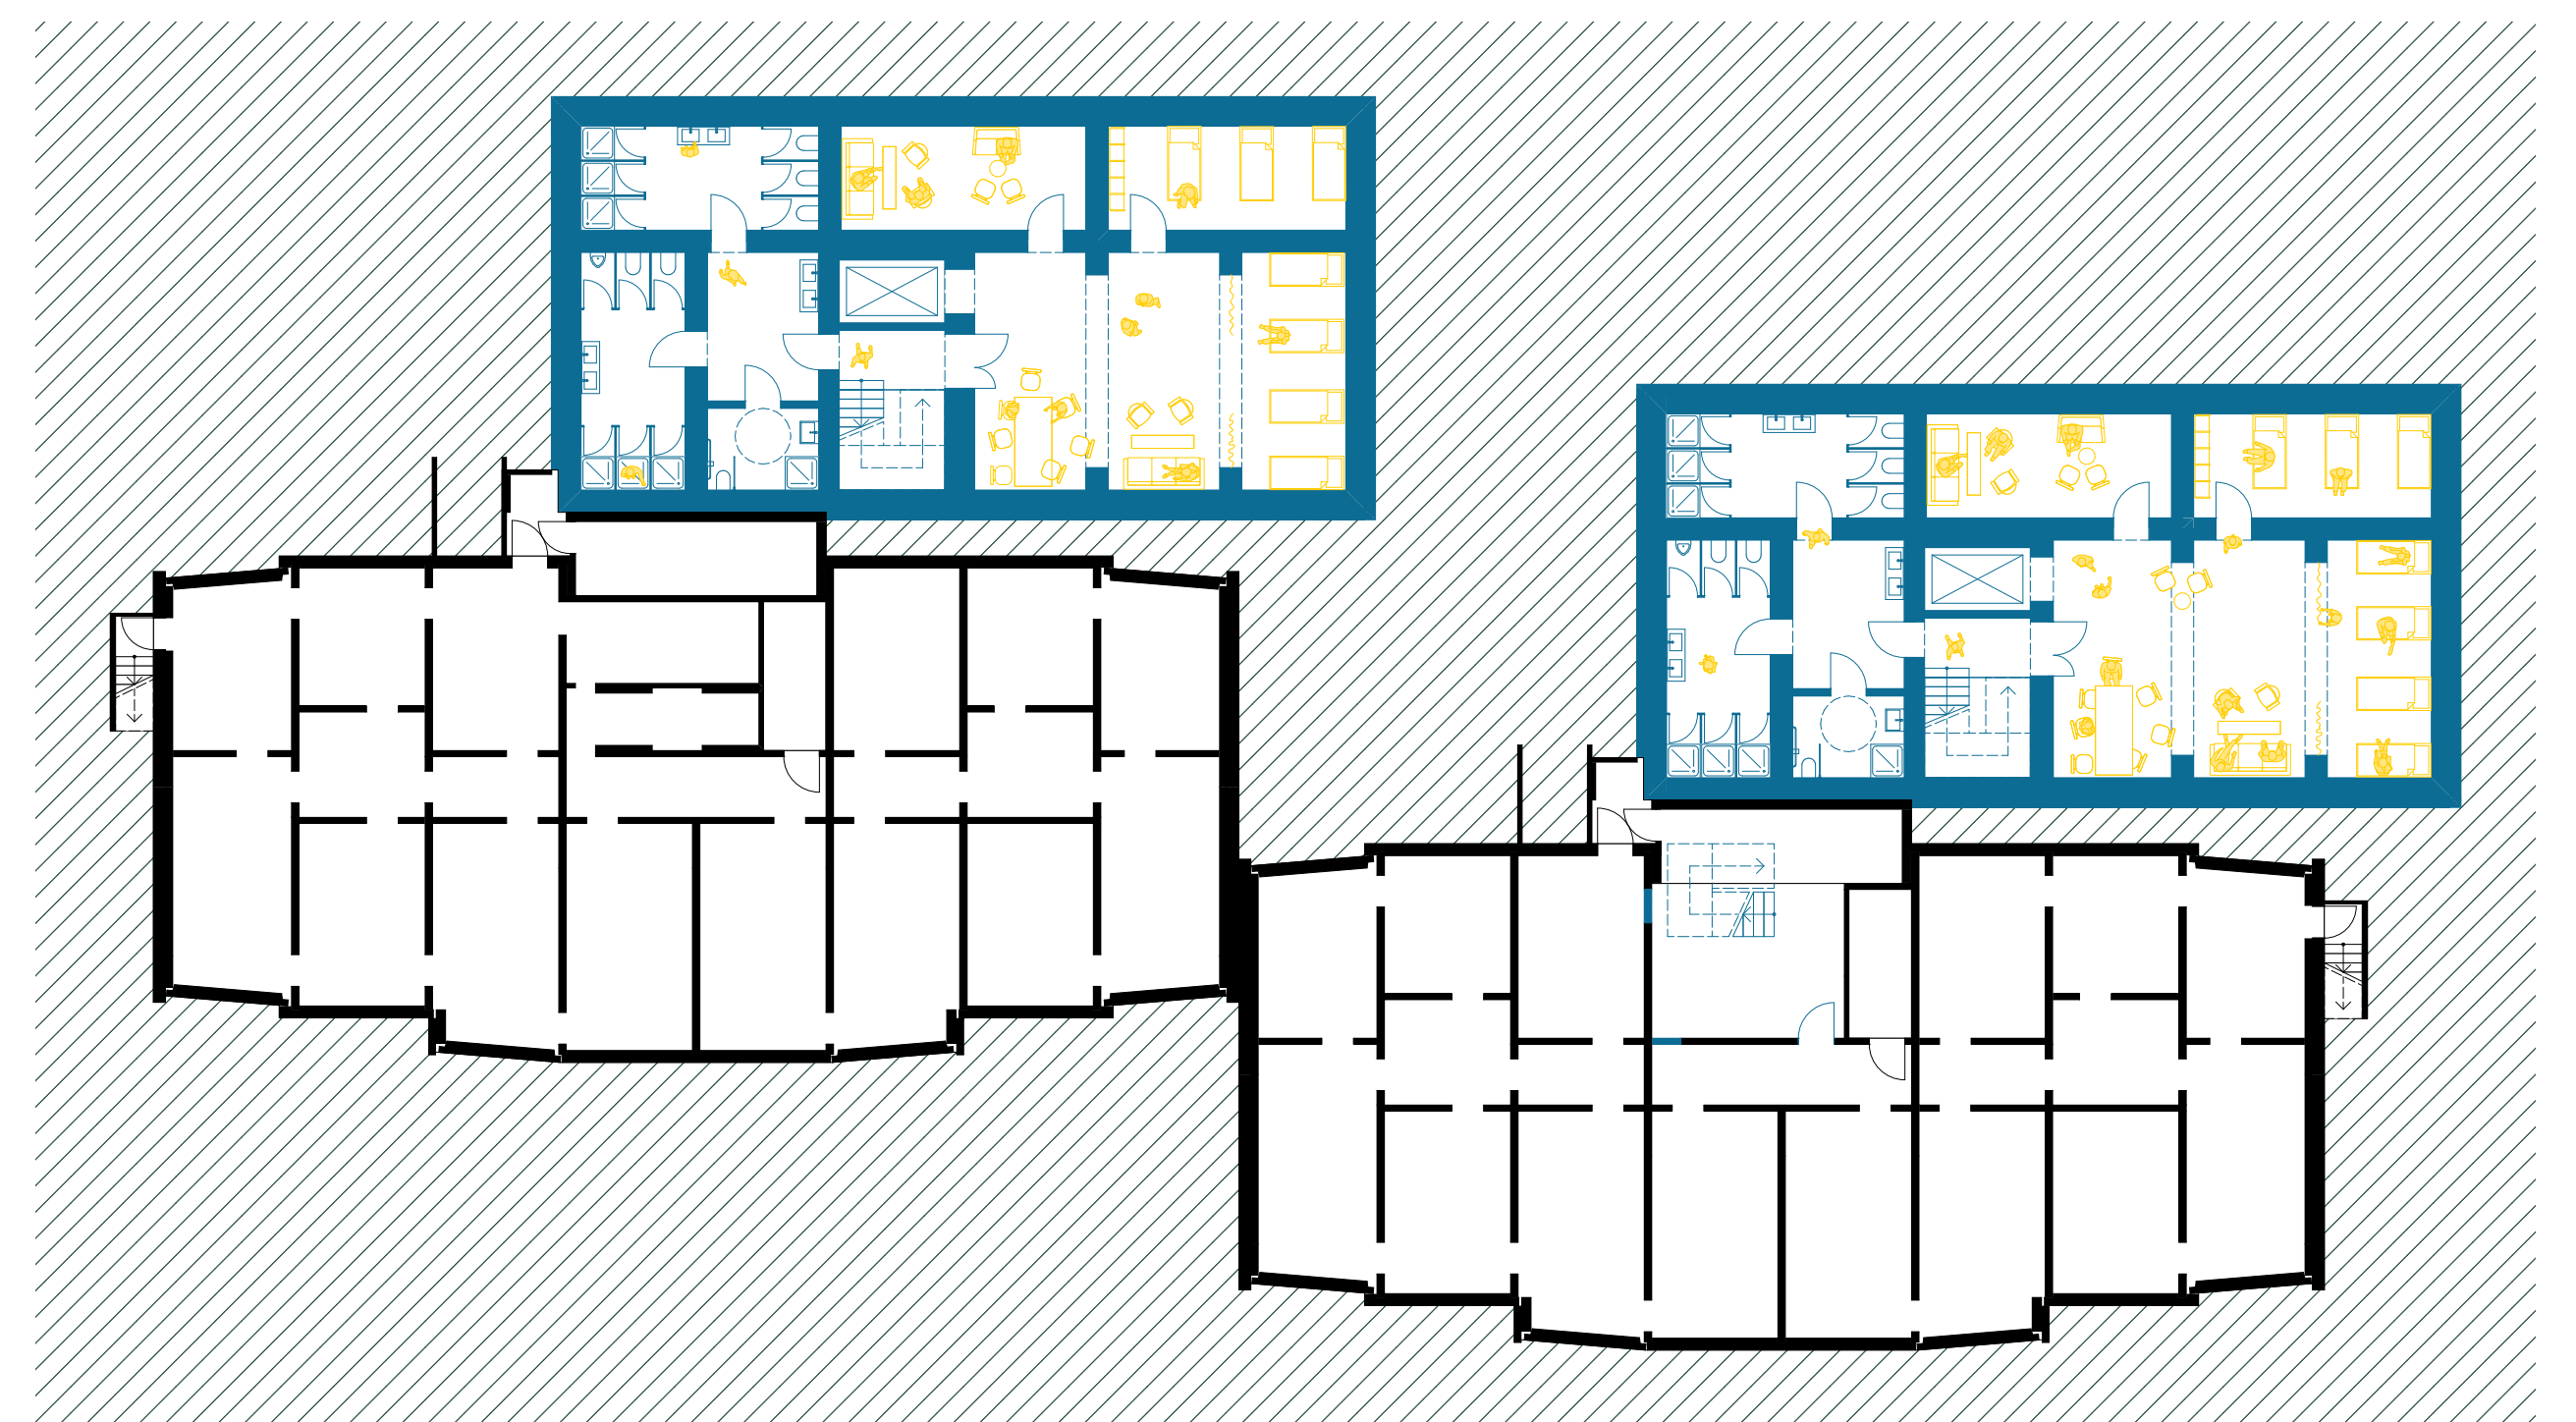

GRUNDRISS UNTERGESCHOSS 1:200

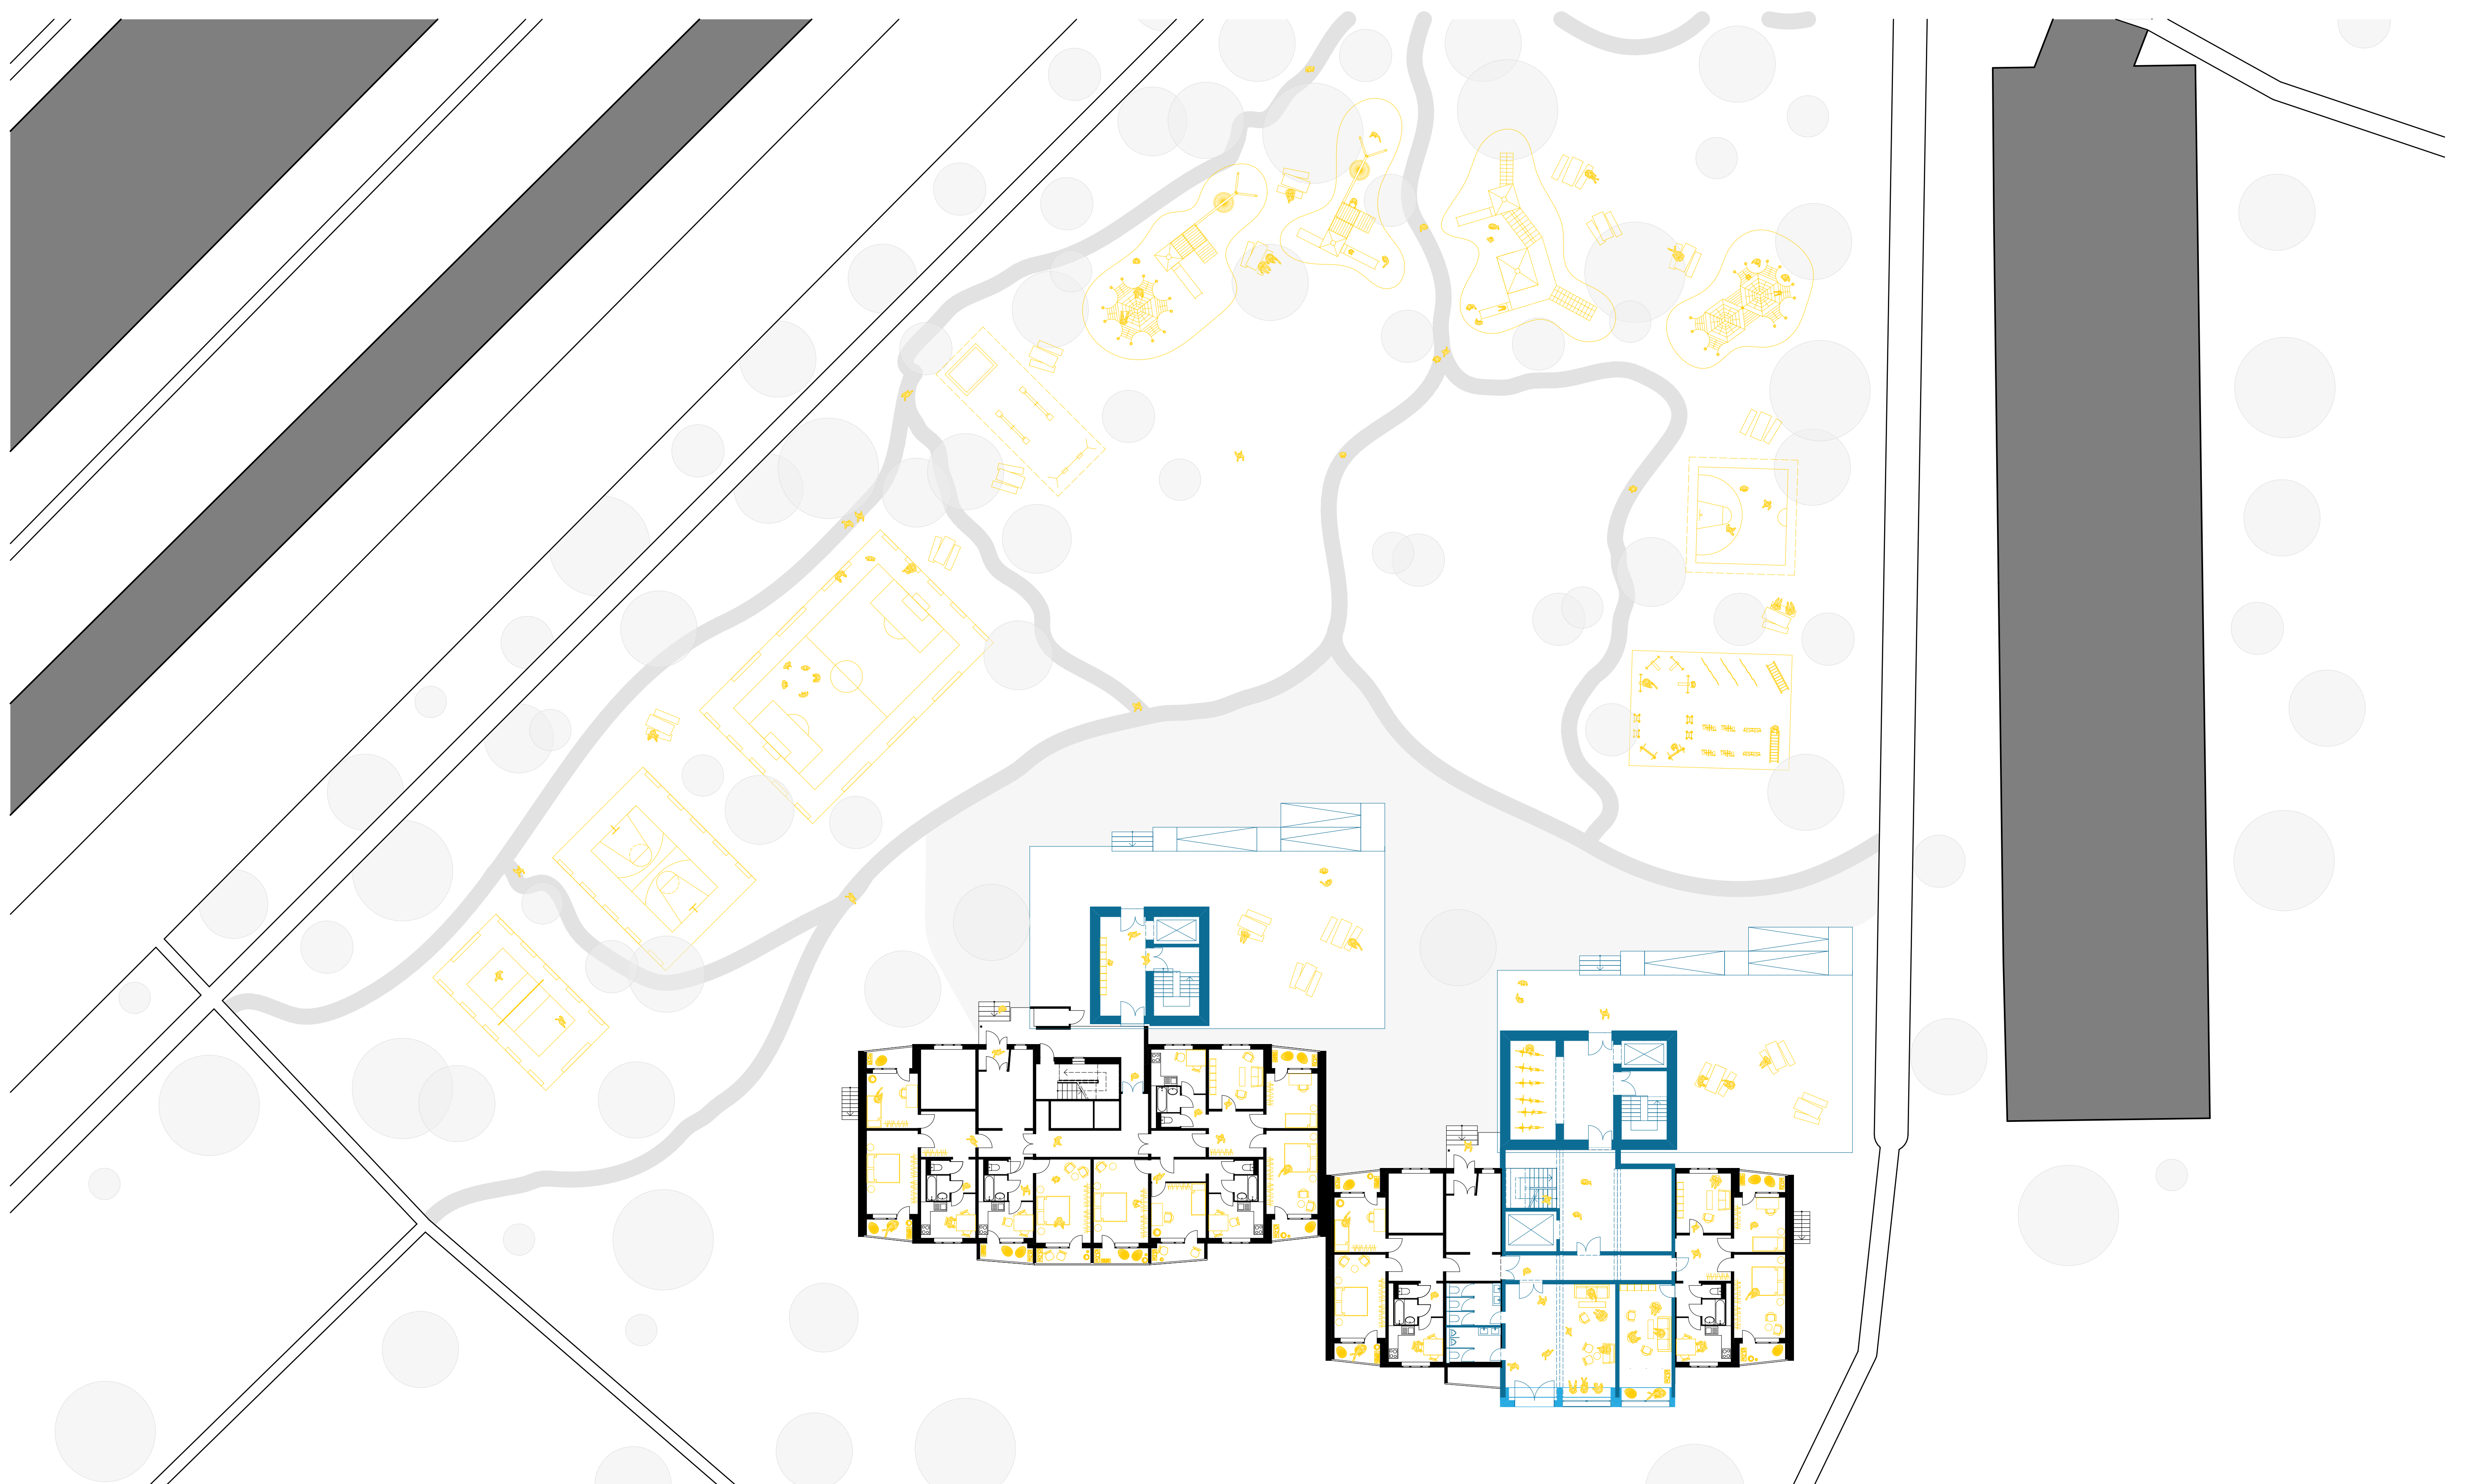


GRUNDRISS ERDGESCHOSS 1:200

PLUG IN

YANA KLETSKO // PAUL KNAB


MODUL ARTEN

für Wiederaufbau/Erweiterung/Schutz

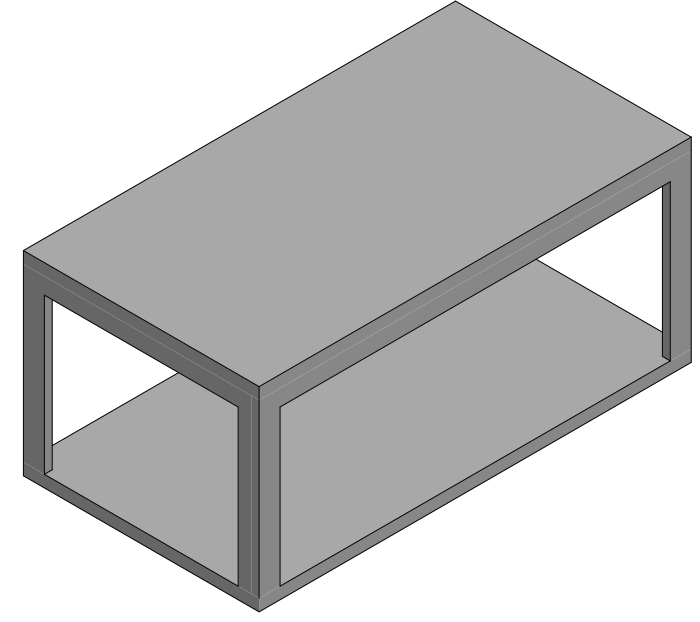


WIEDERAUFBAU/
BUNKER
STAHLBETON

3,60 m x 6,60 m

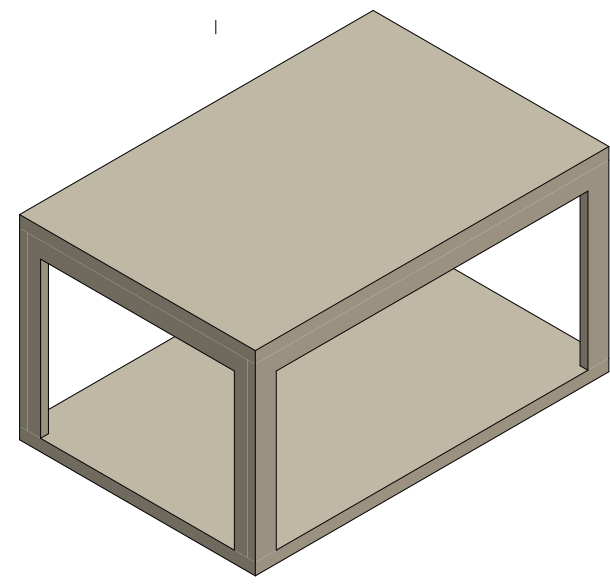

WIEDERAUFBAU
HOLZ

3,60 m x 1,80/5,40/7,20 m

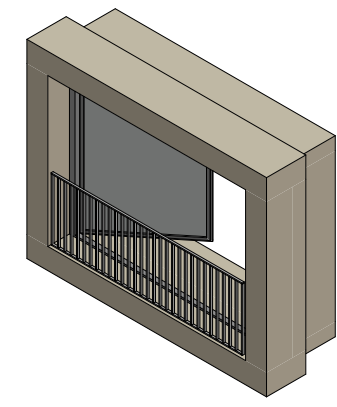

ANBAU
HOLZ


3,60 m x
0,60/1,20/1,80 m
+ 0,60/1,20/1,80 m

MODUL TERRASSE


0,60m/1,80m + 0,60m

ANSCHLUSS


Kombination Anbau mit Bestand/Neubau

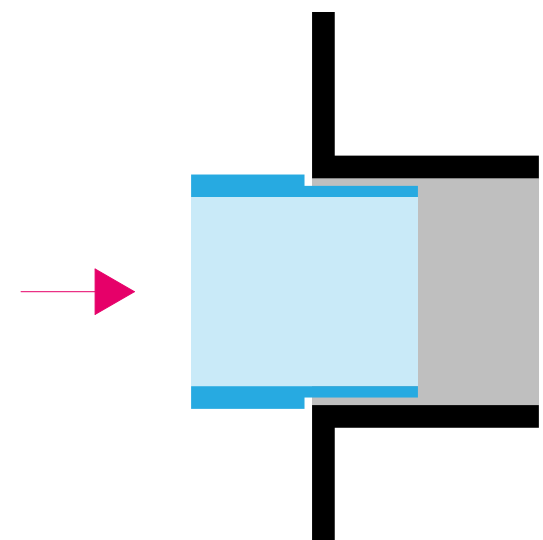

BESTAND

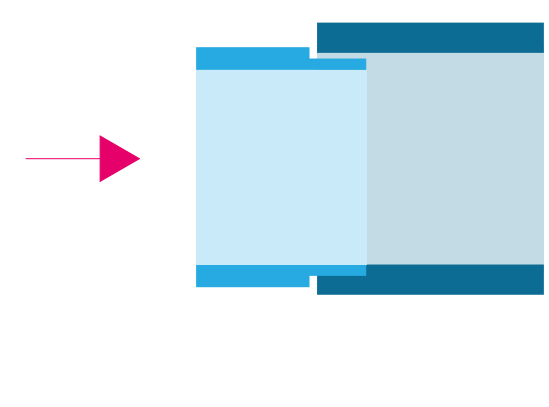

WIEDERAUFBAU
HOLZ

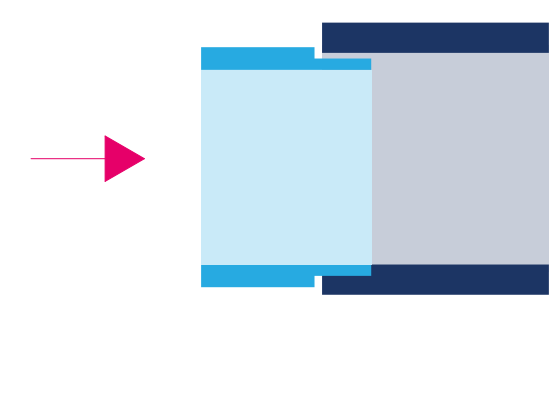


WIEDERAUFBAU/
BUNKER
STAHLBETON



ANBAU TYPEN

Größen/Varianten



MODUL
Französischer Balkon
0,60 m + 0,60 m

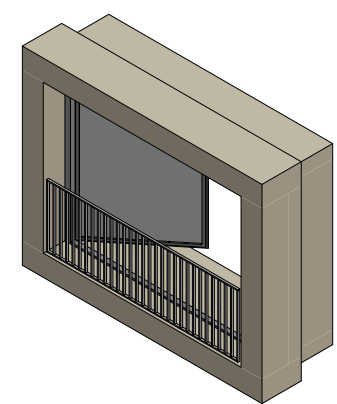



MODUL
Erker
1,20 m + 1,20 m //
1,80 m + 1,80 m

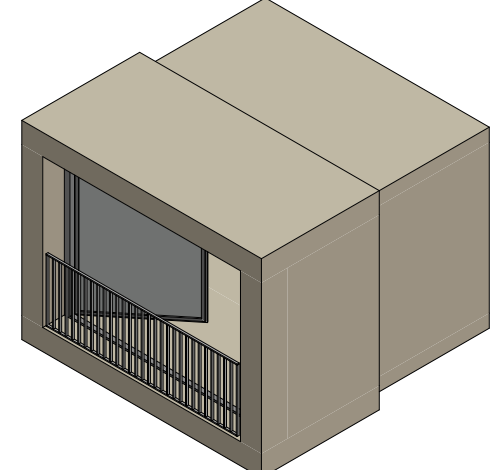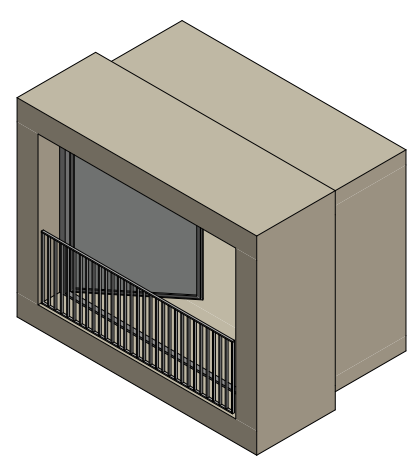

MODUL
Loggia
1,20 m + 1,20 m //
1,80 m + 1,80 m

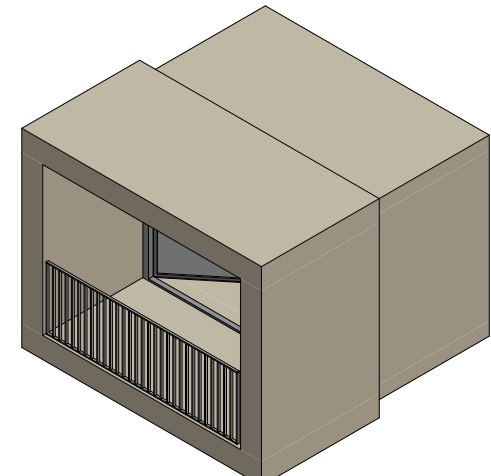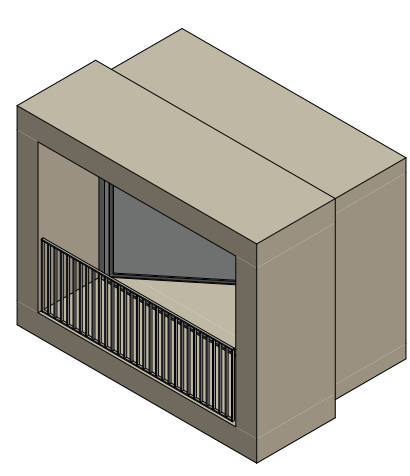


MODUL
Balkon
1,20 m + 1,20 m //
1,80 m + 1,80 m

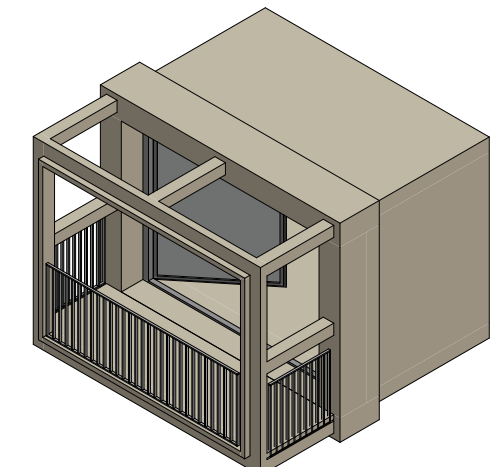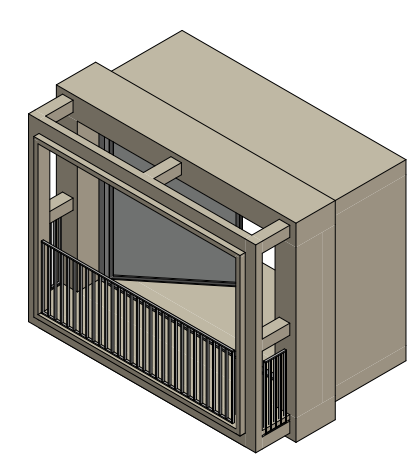


MODUL ERKER


1,80m + 1,80m

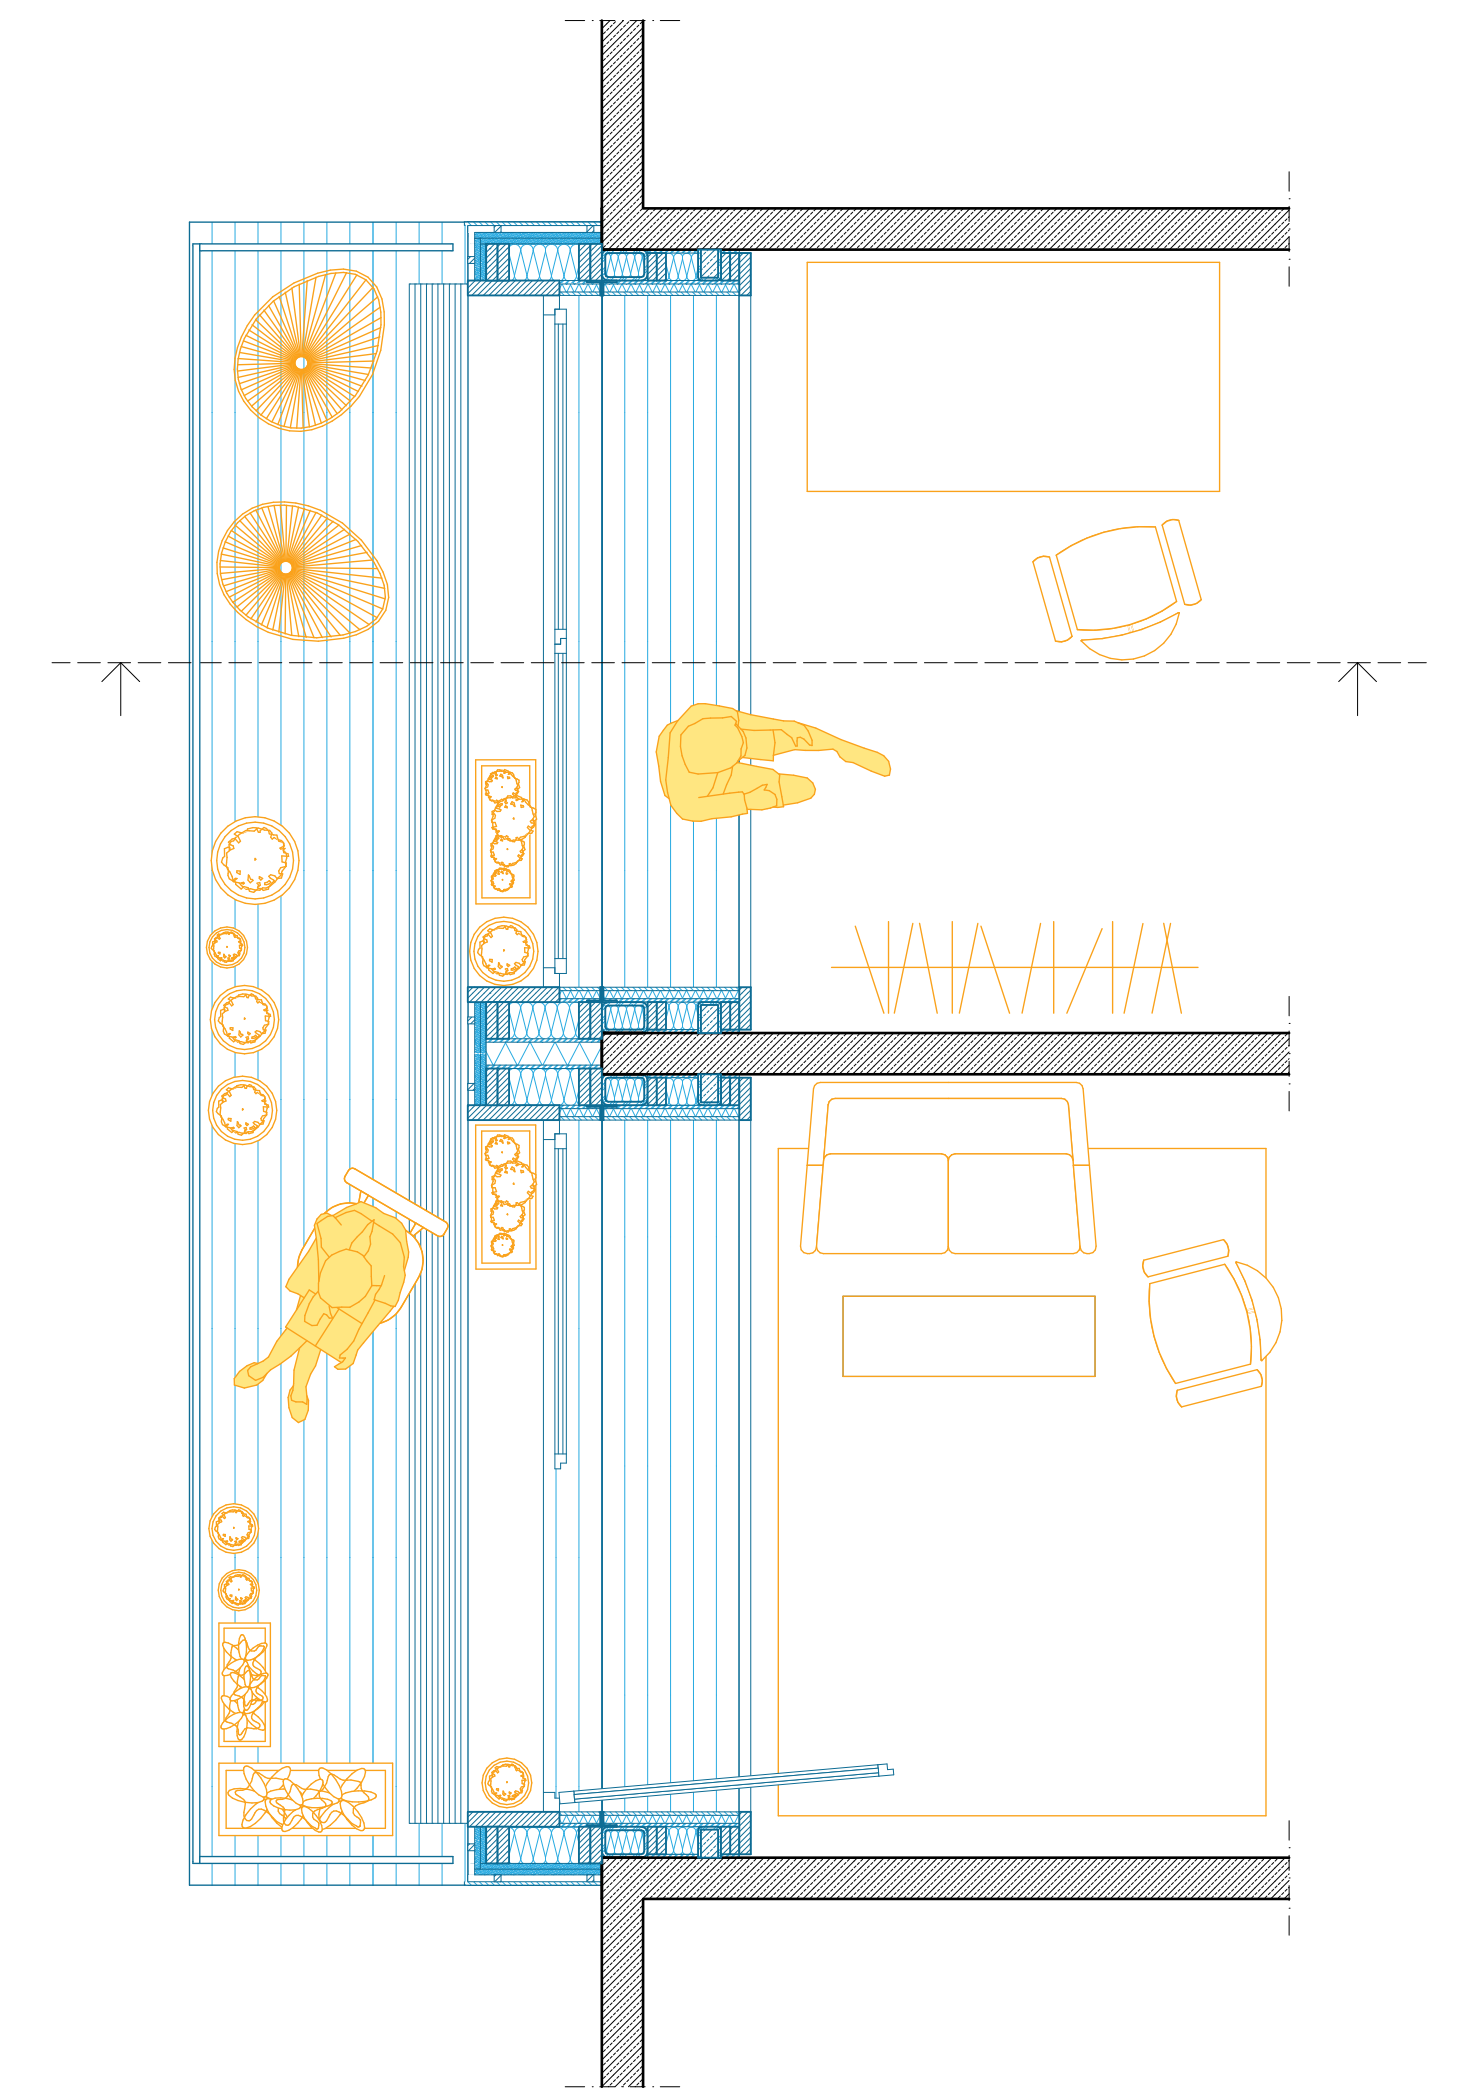


GRUNDRISS 1:33

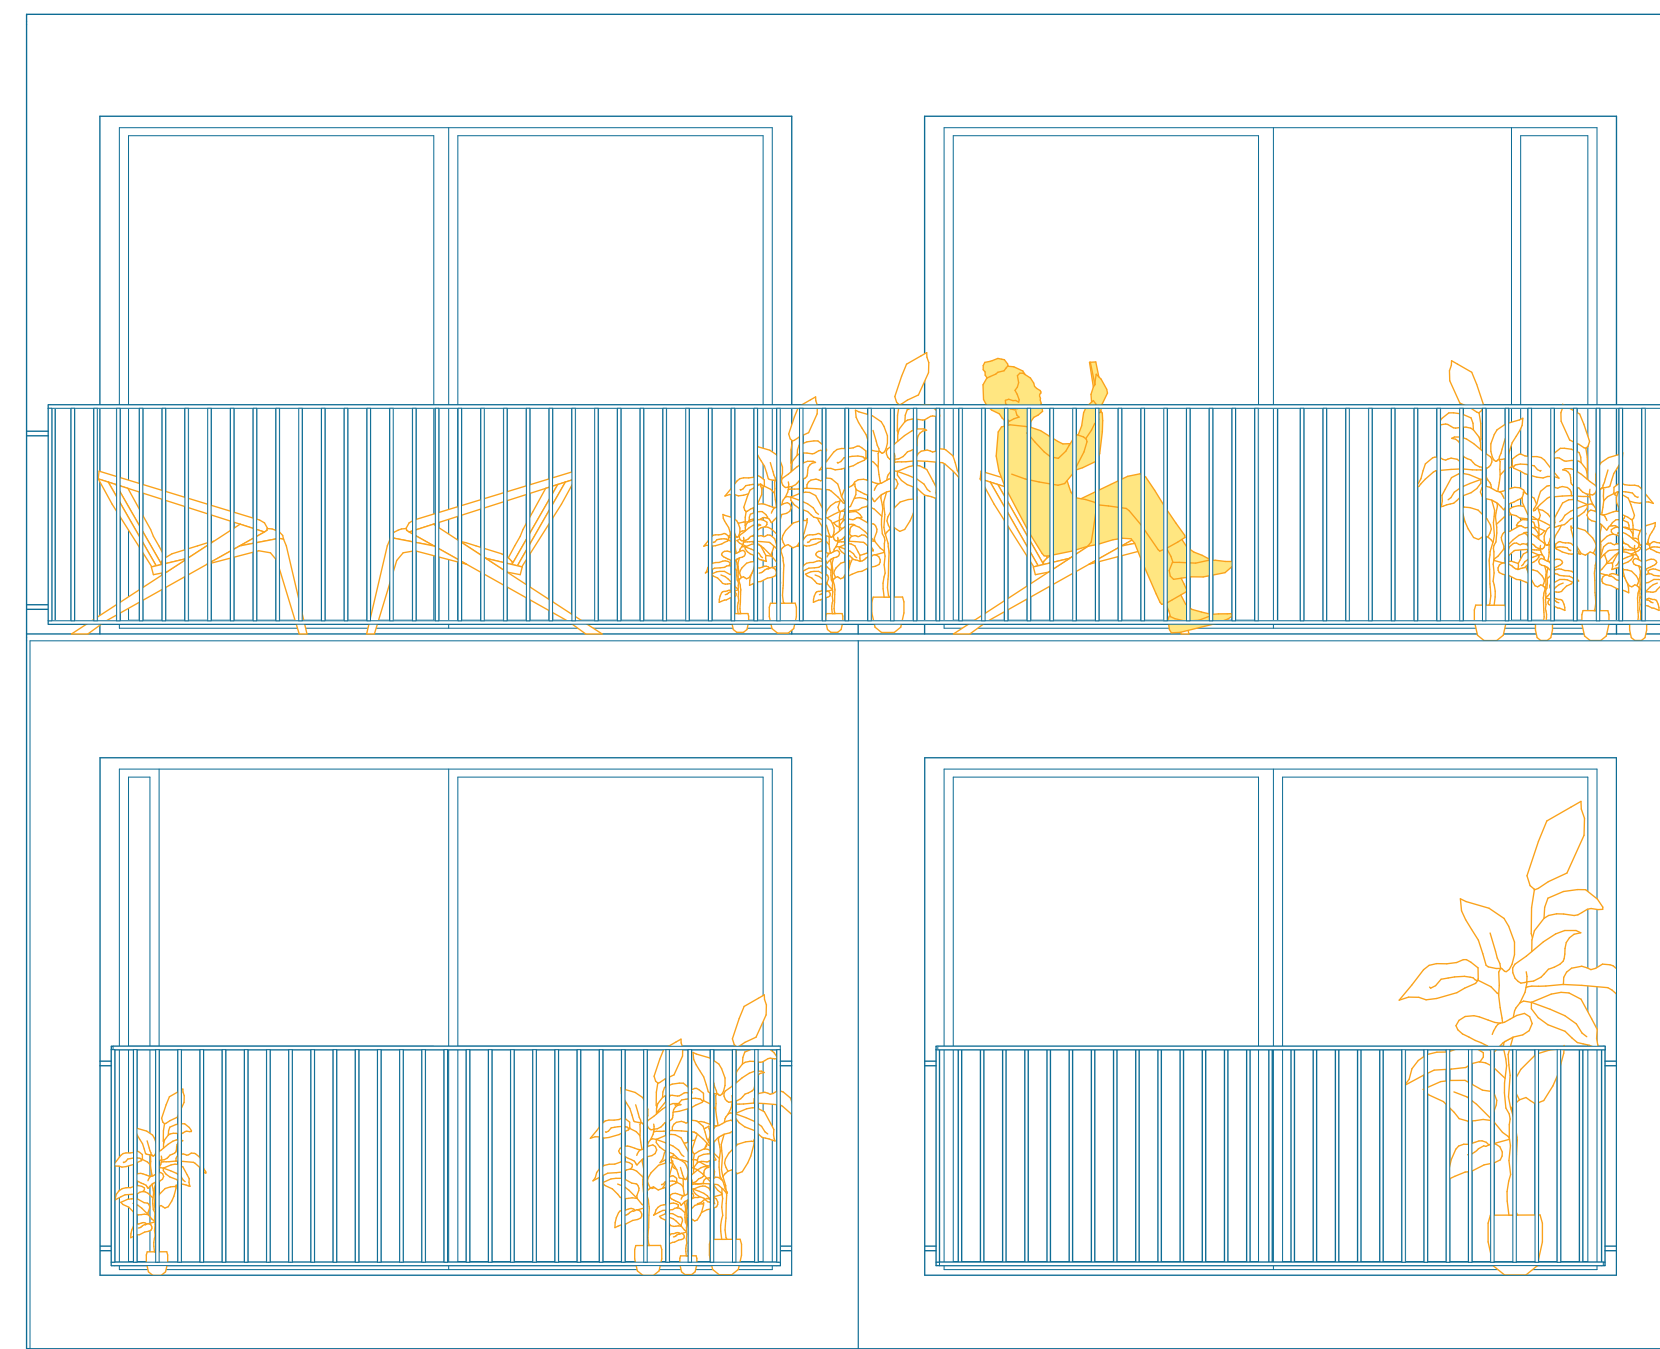


ANSICHT 1:33

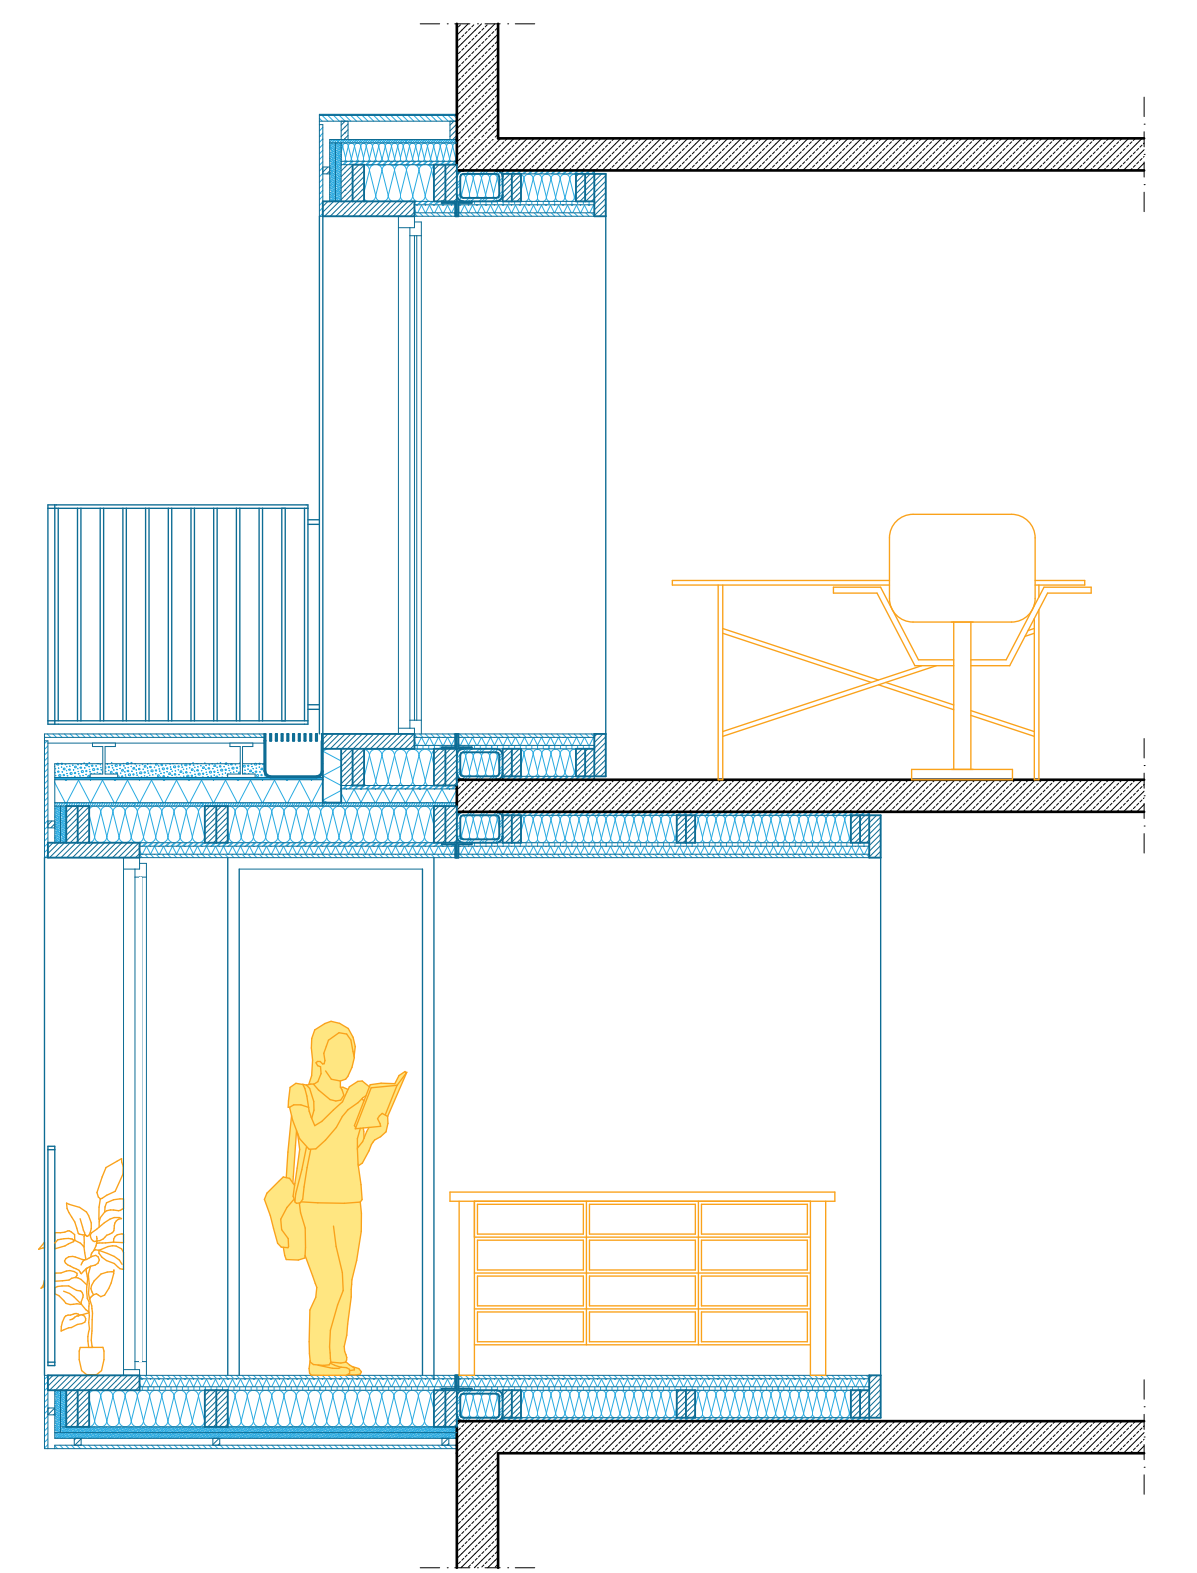


SCHNITT 1:33

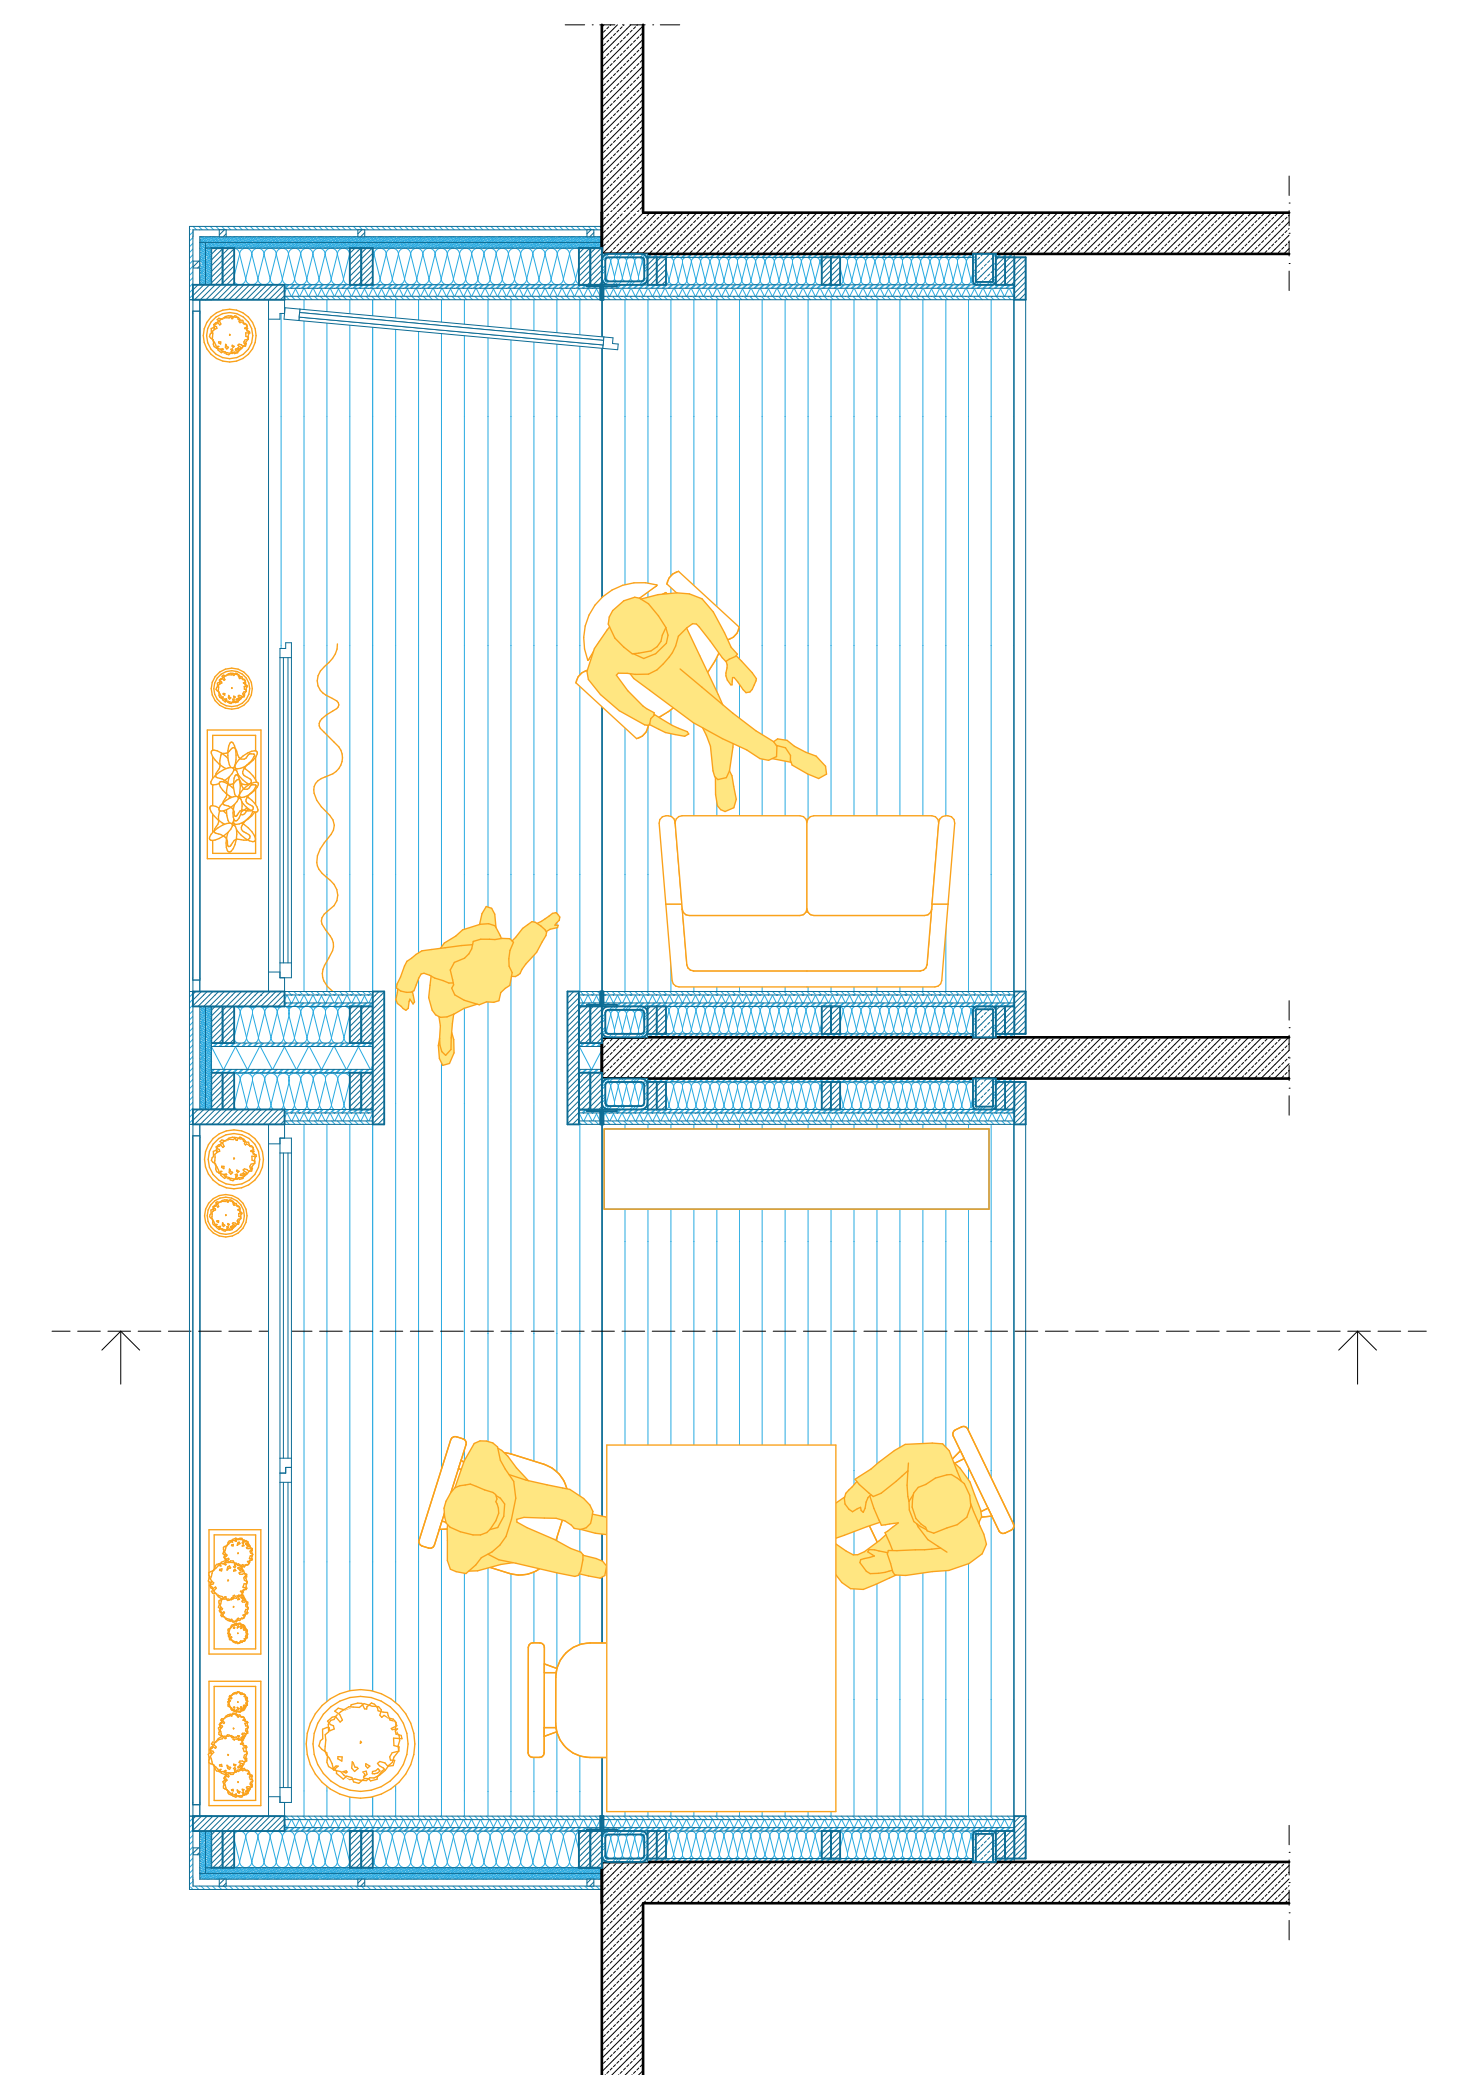

GRUNDRISS 1:33

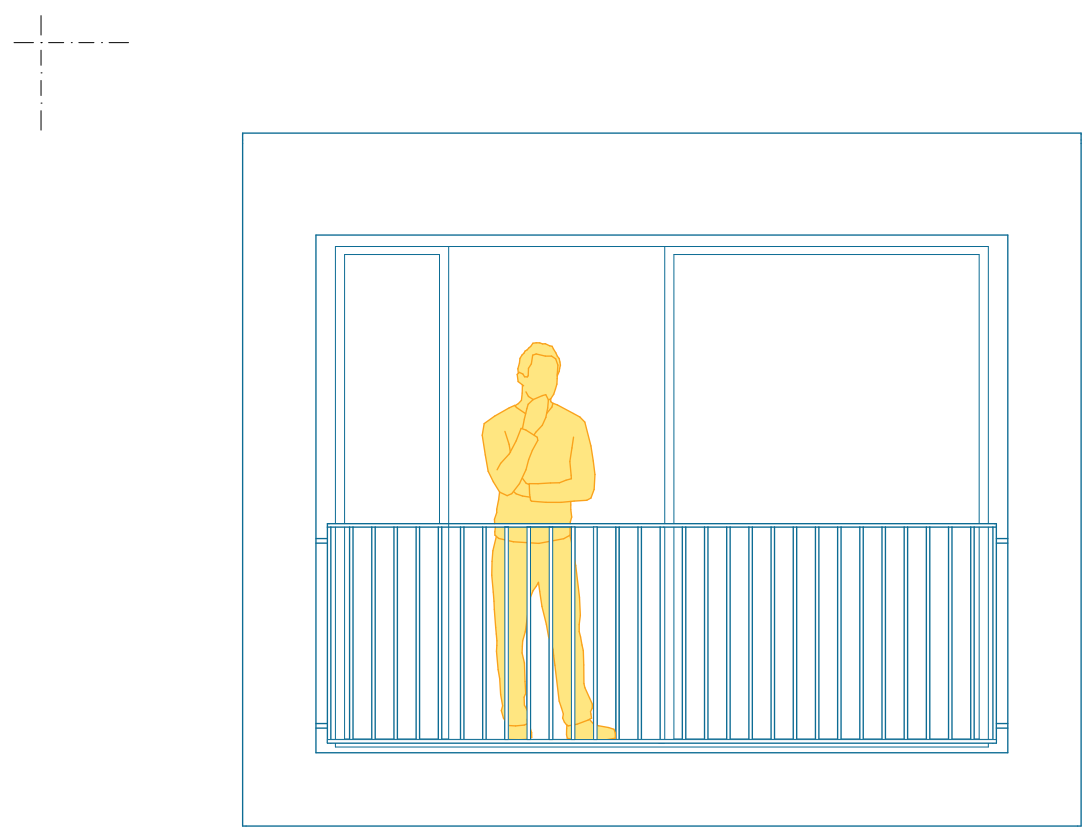


ANSICHT 1:33

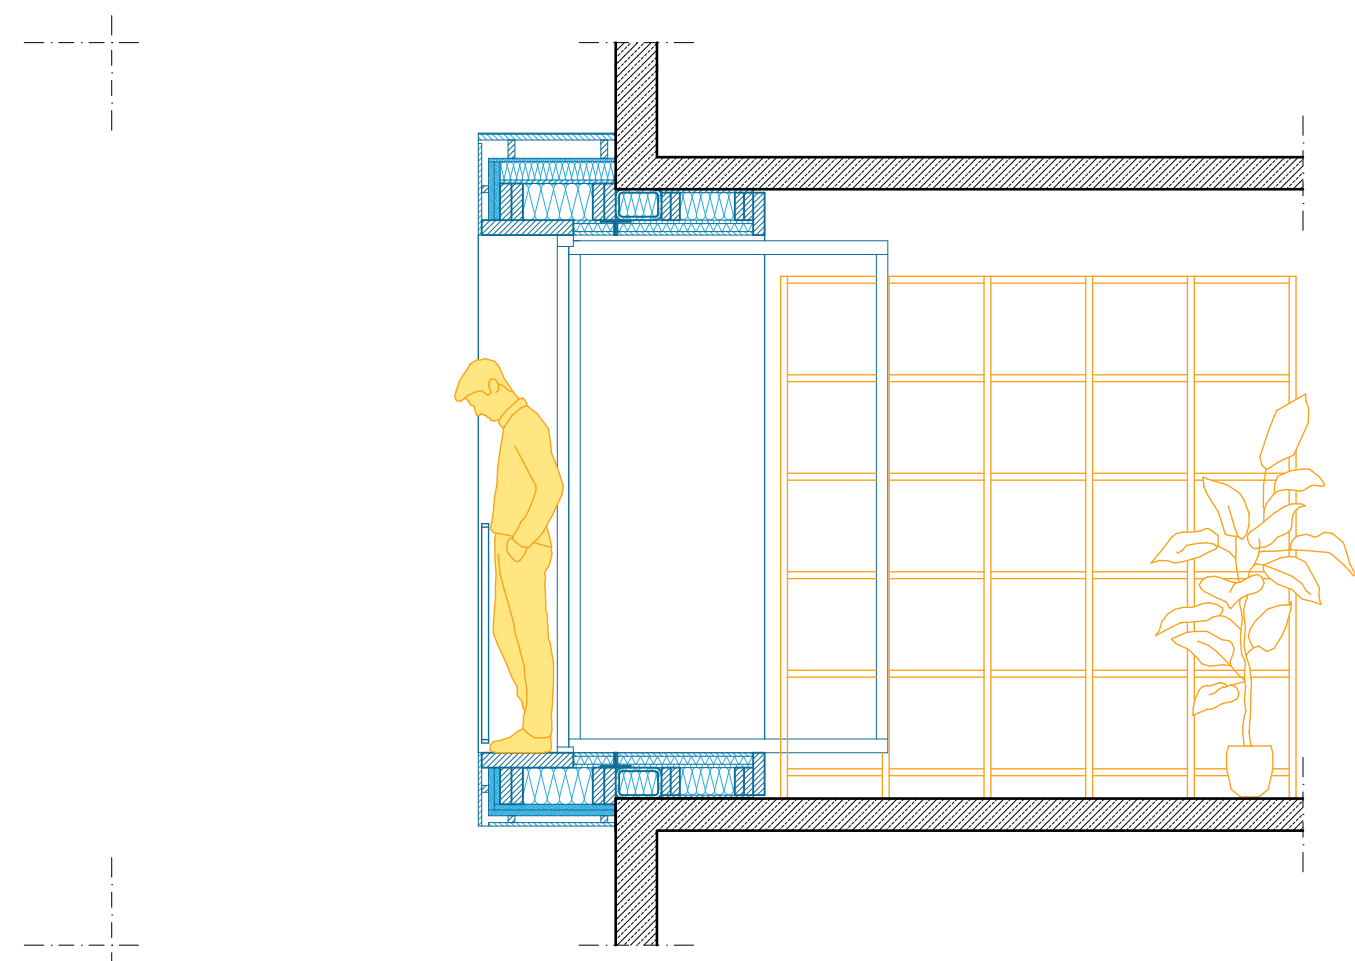


SCHNITT 1:33

MODUL FRANZÖSISCHER BALKON


0,60m + 0,60m

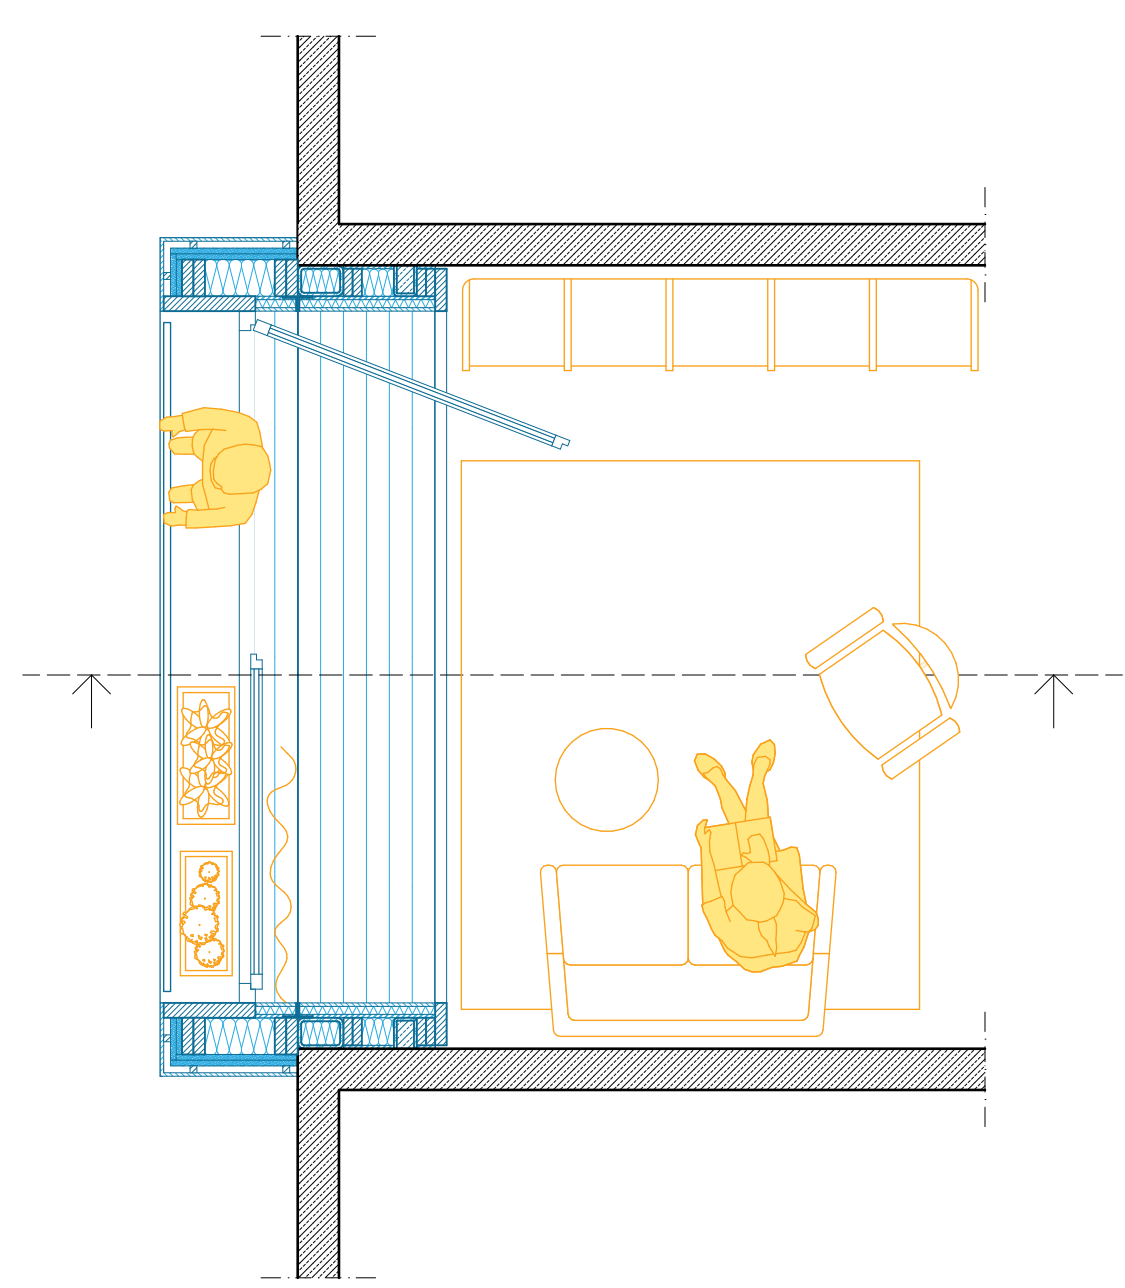

GRUNDRISS 1:33

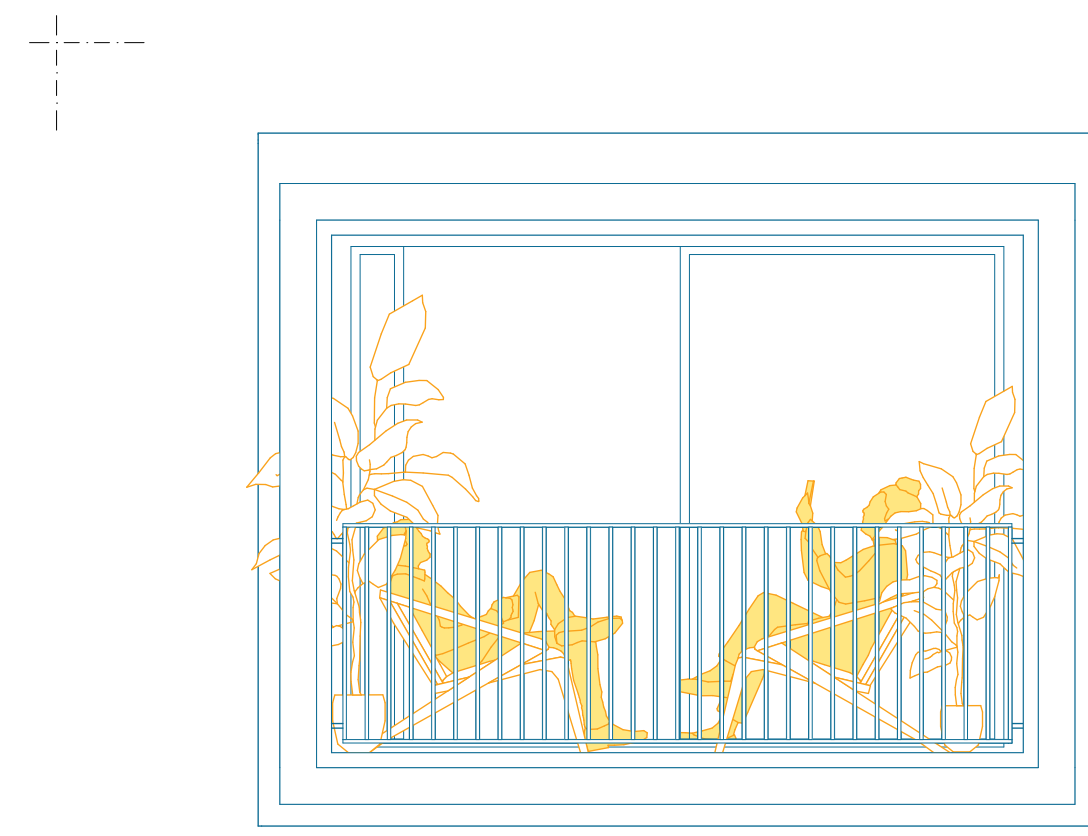


ANSICHT 1:33

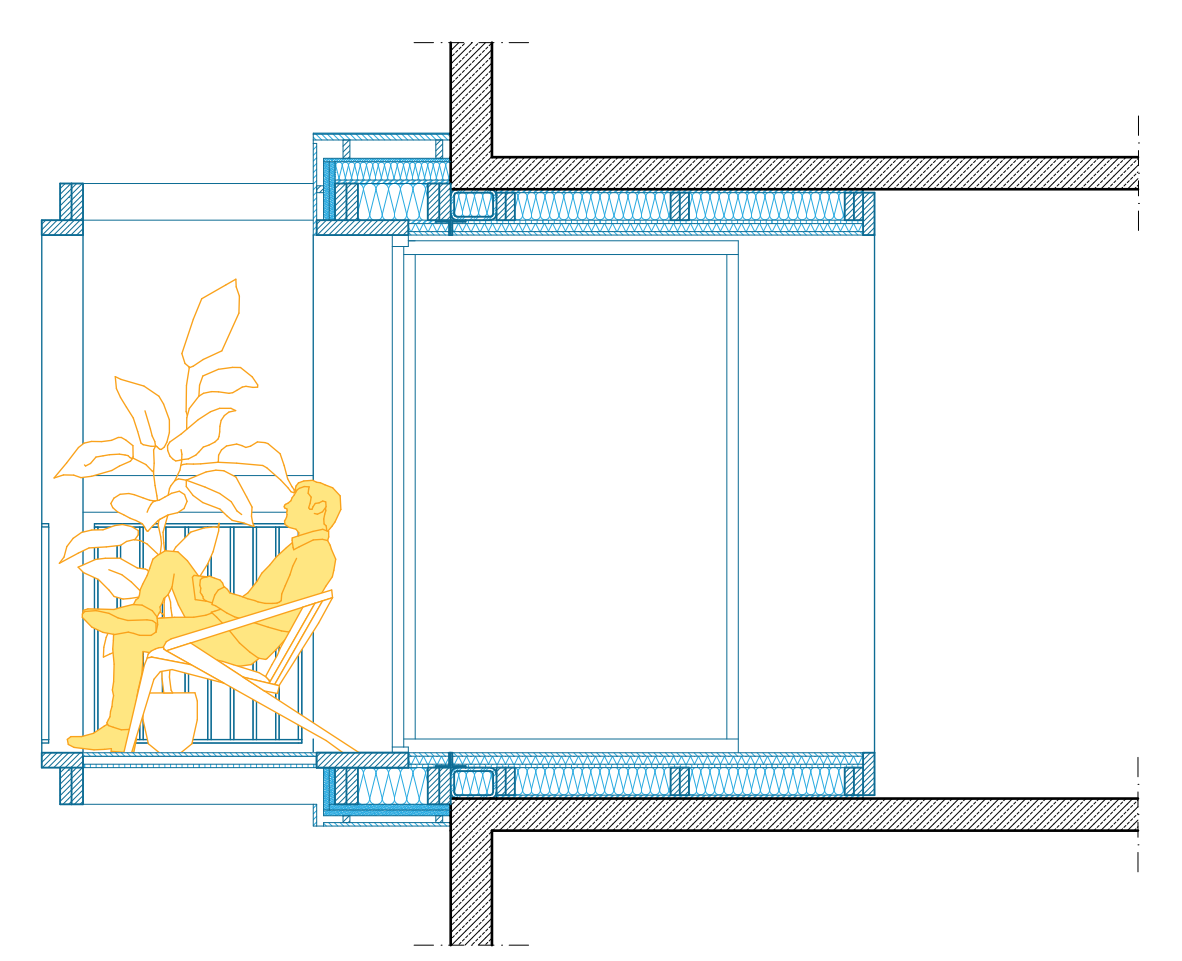

SCHNITT 1:33

MODUL BALKON


1,80m + 1,80m

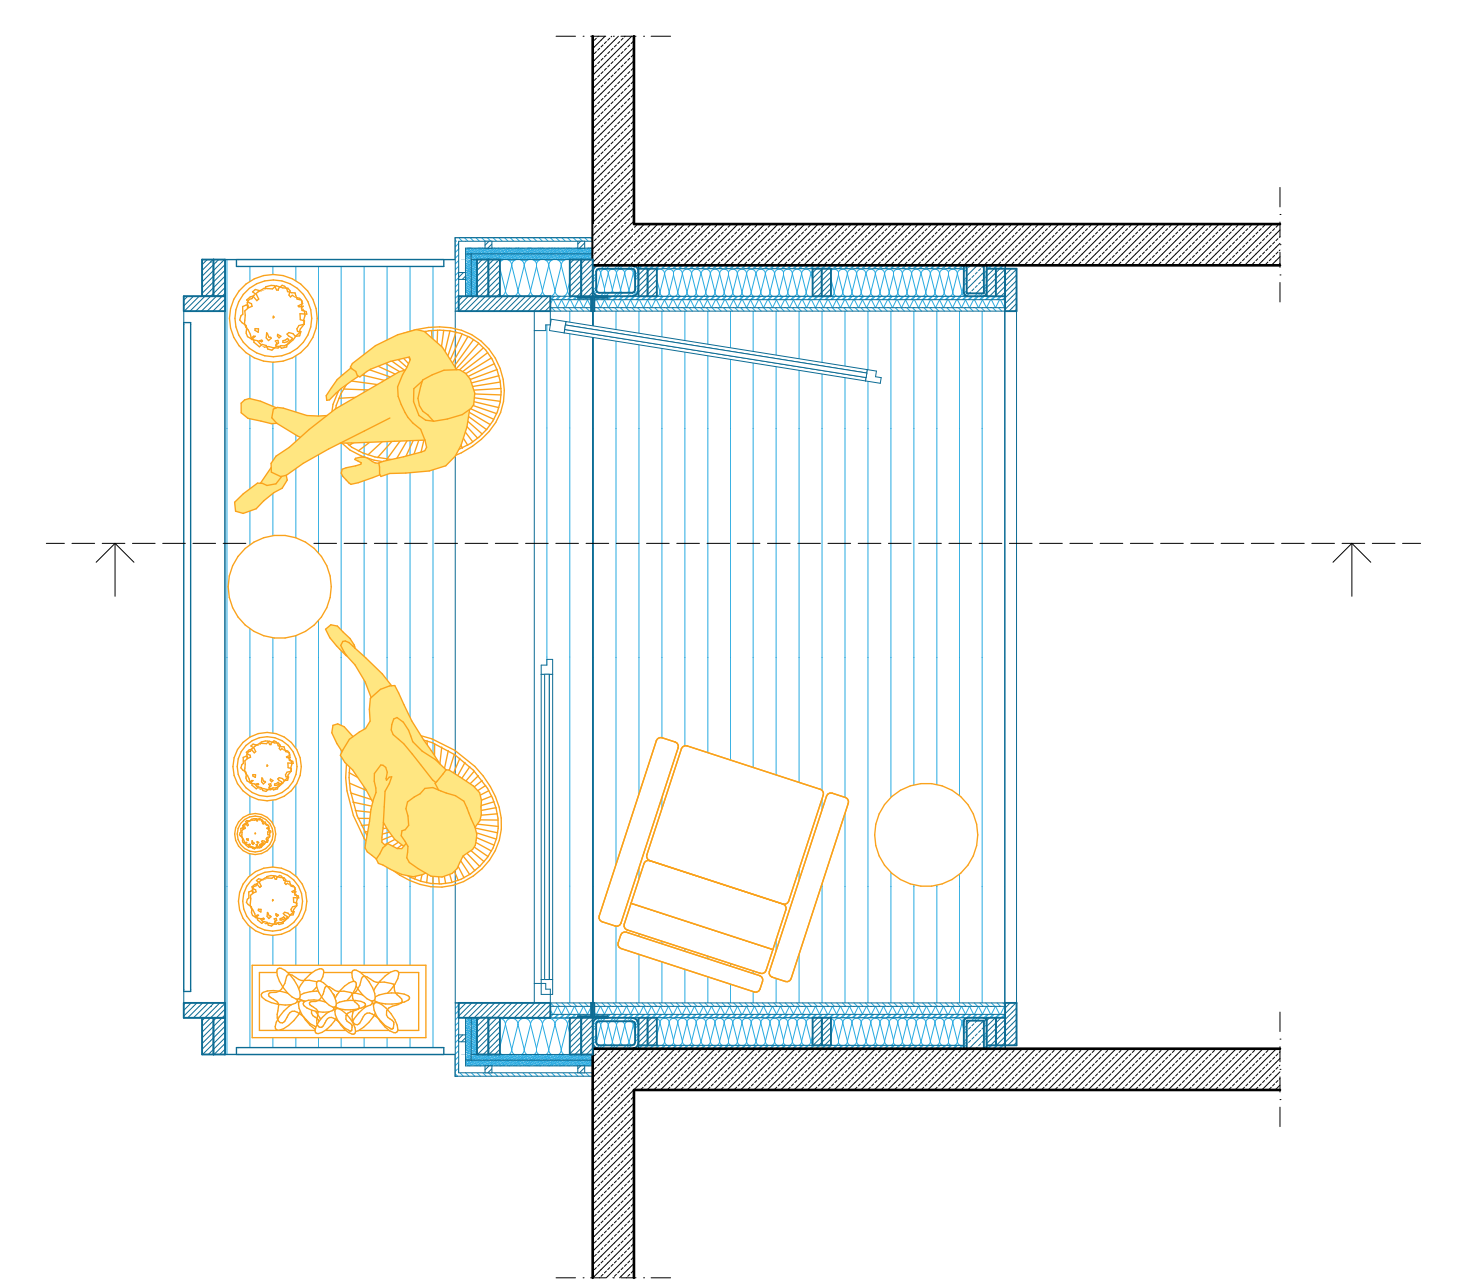

GRUNDRISS 1:33

MODUL ERKER


1,20m + 1,20m

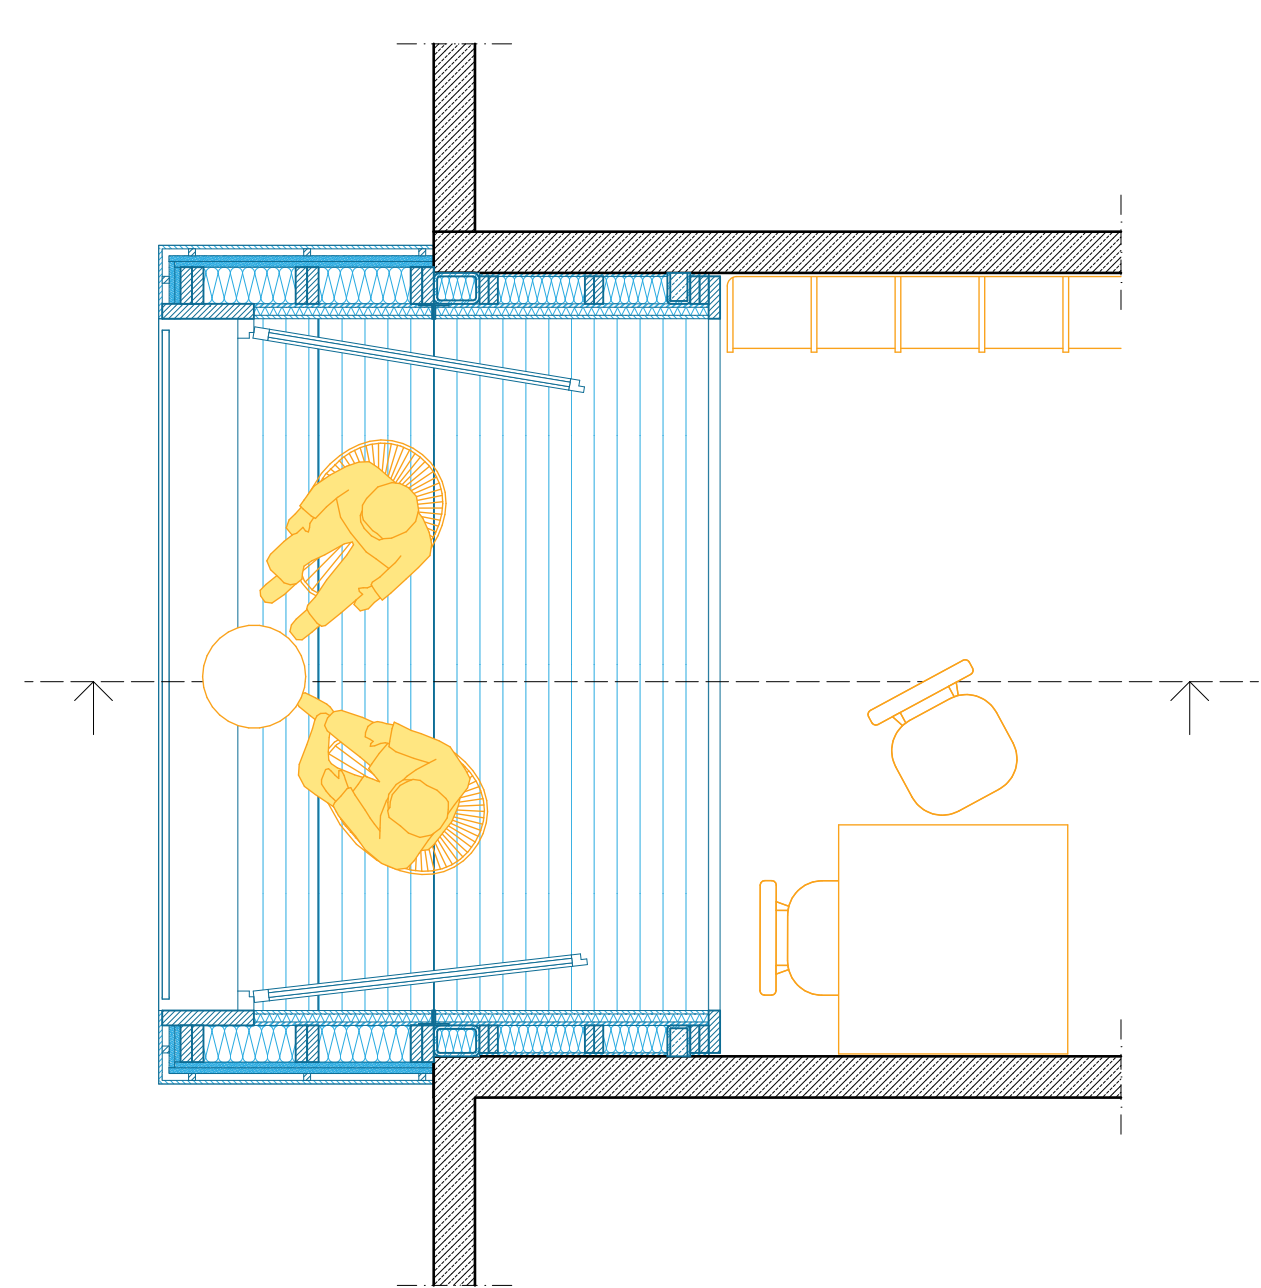


GRUNDRISS 1:33

MODUL ERKER


1,20m + 1,20m

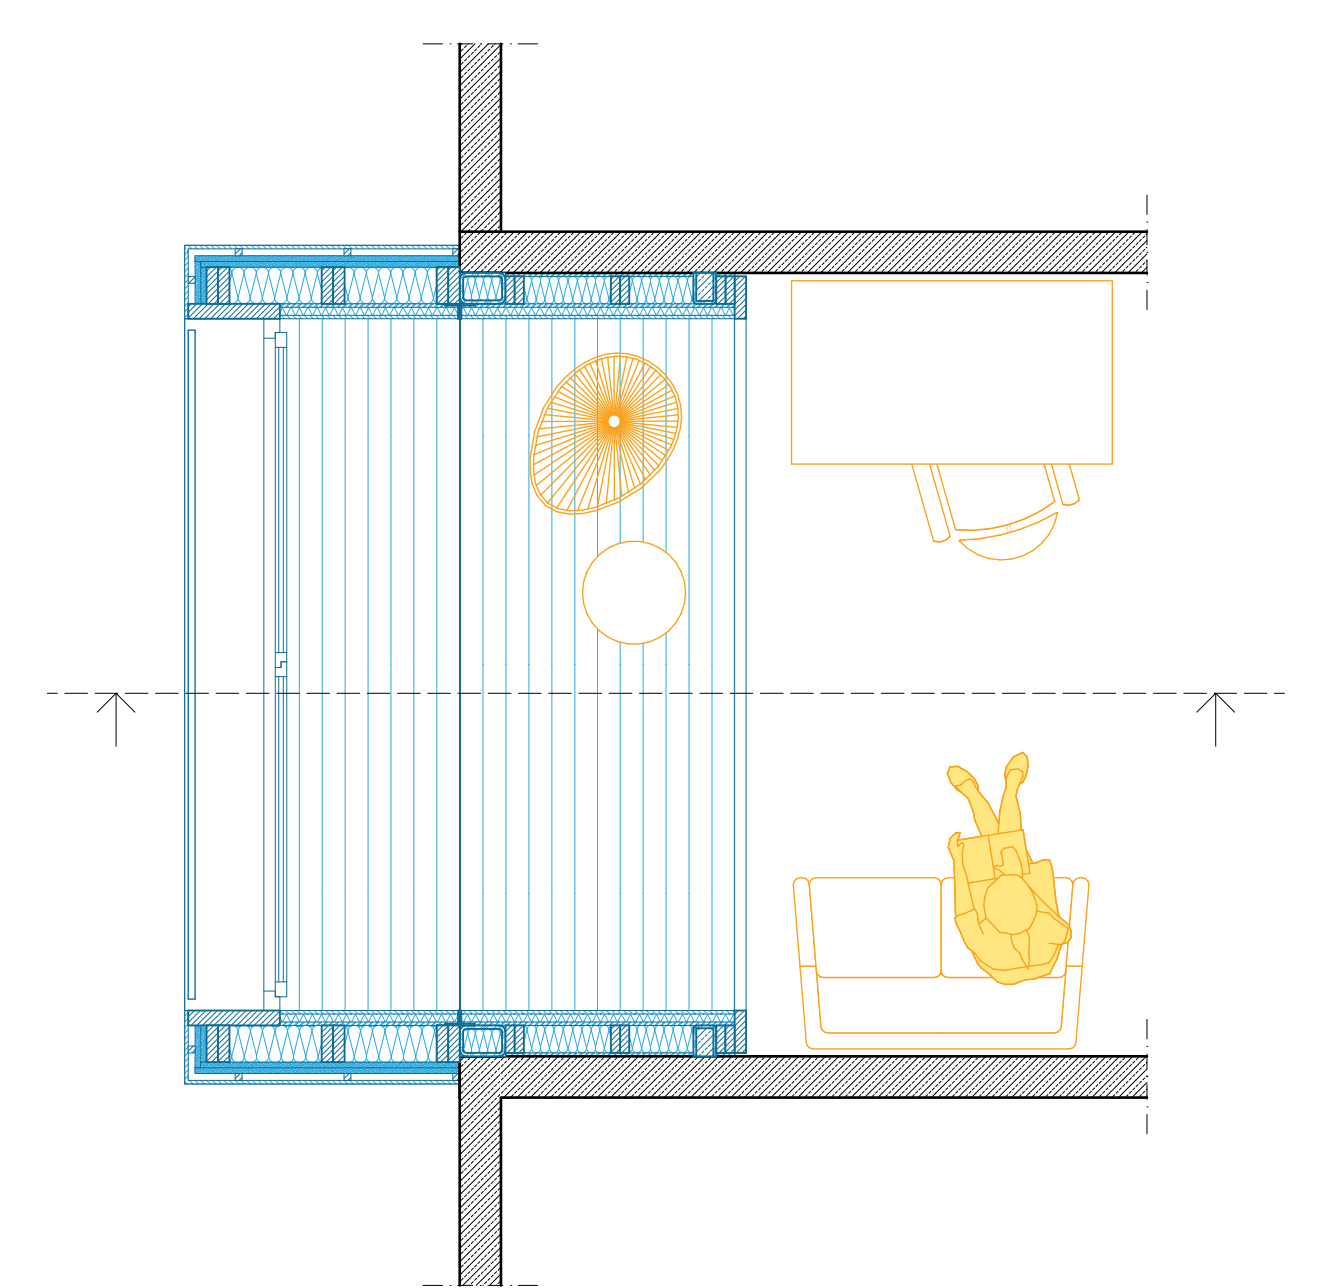

GRUNDRISS 1:33

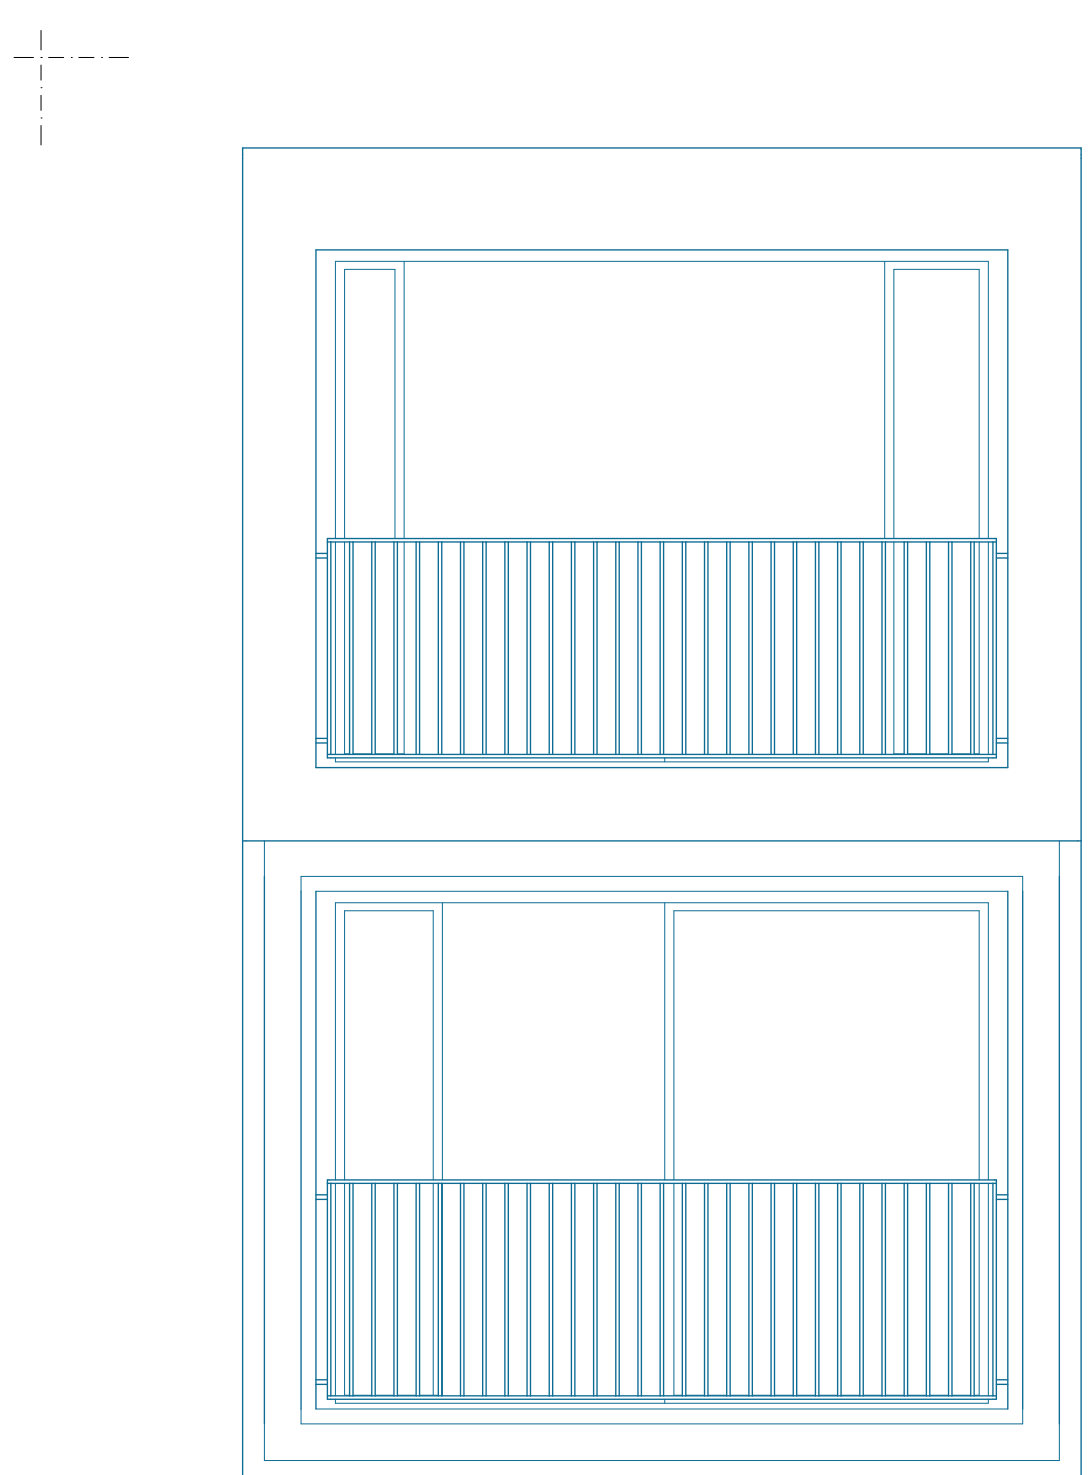


ANSICHT 1:33

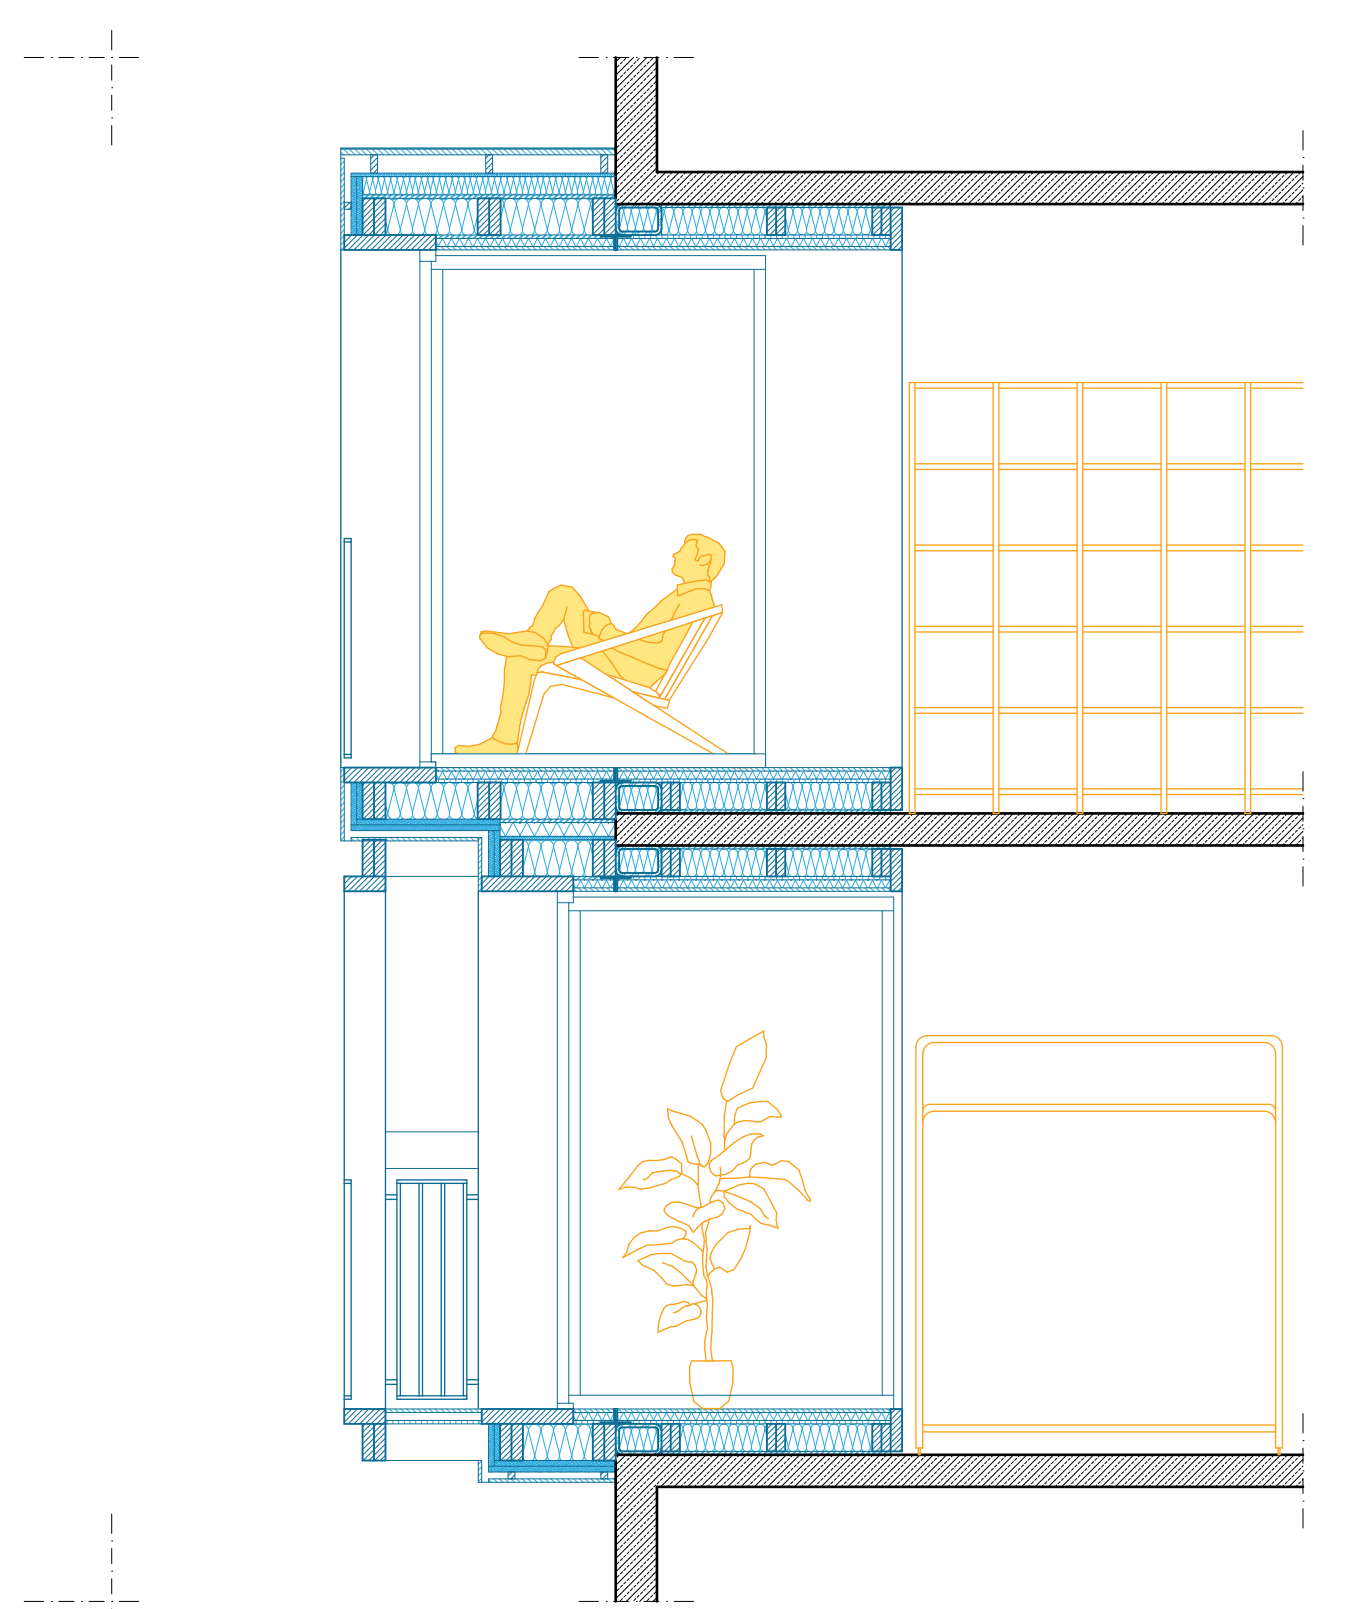

SCHNITT 1:33




ANSICHT 1:33

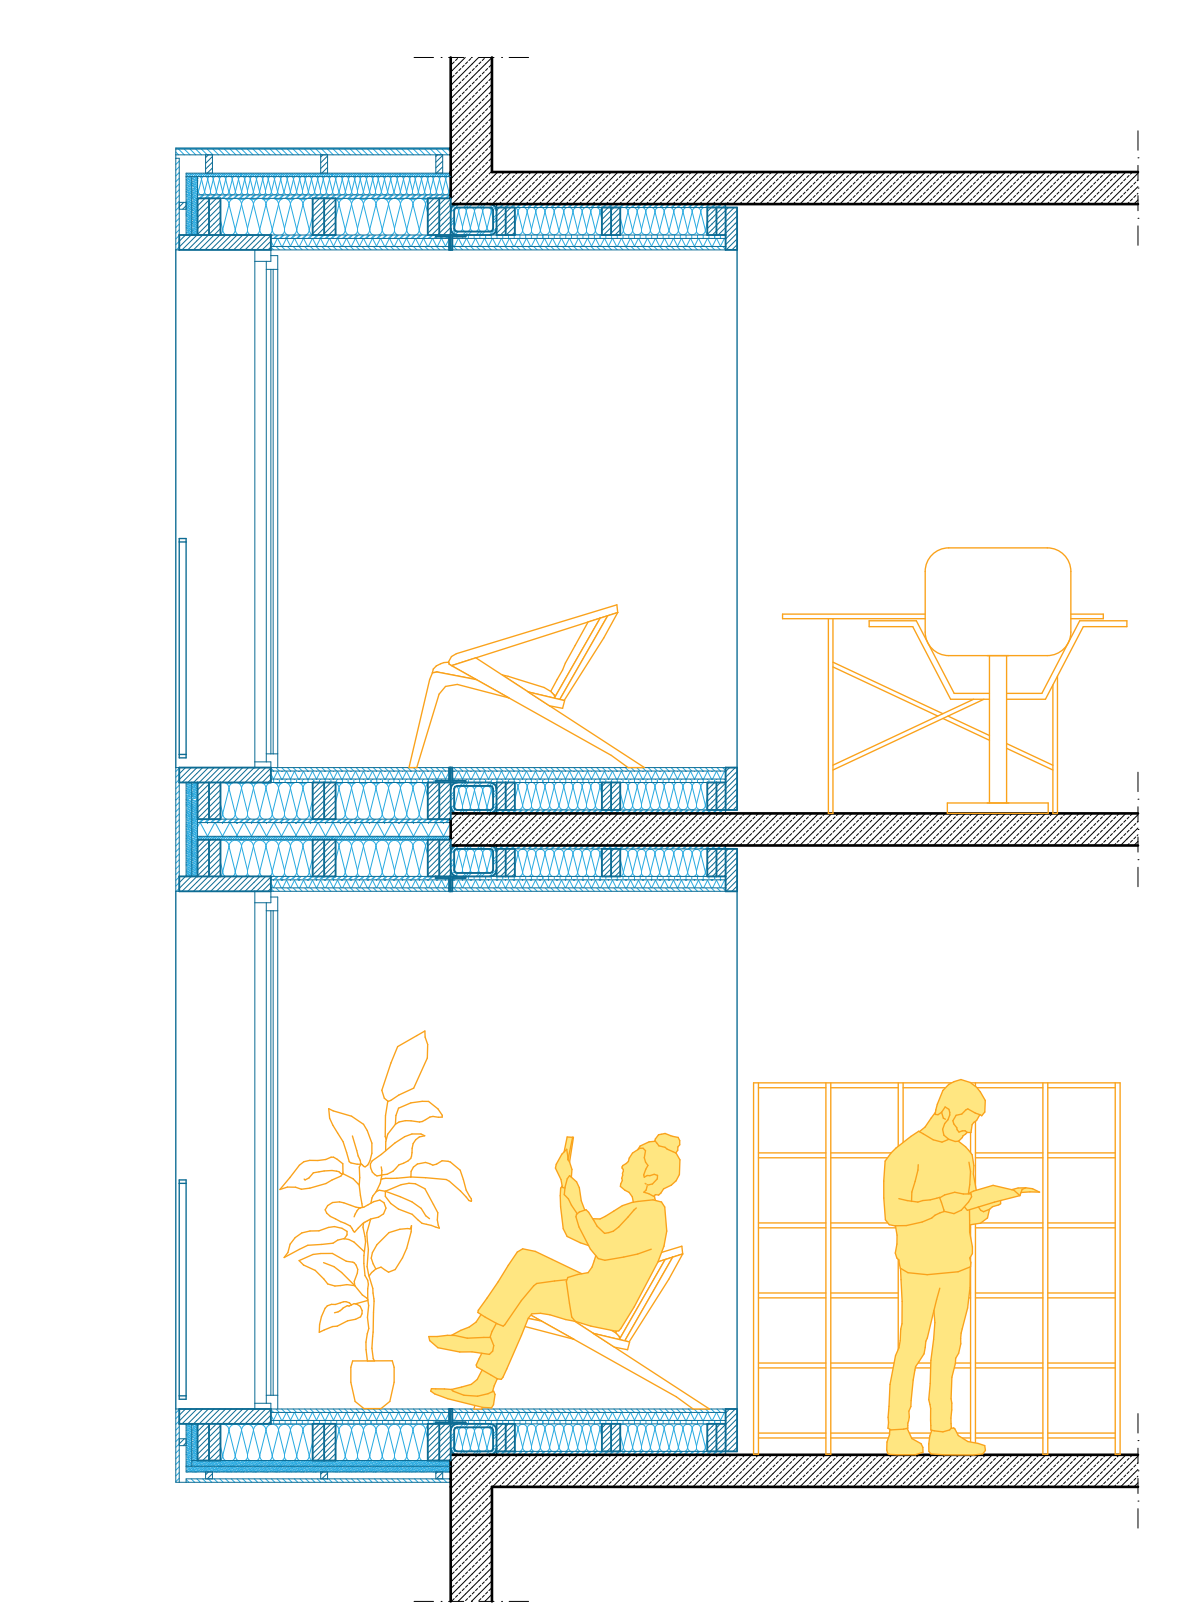

SCHNITT 1:33

MODUL LOGGIA


1,20m + 1,20m

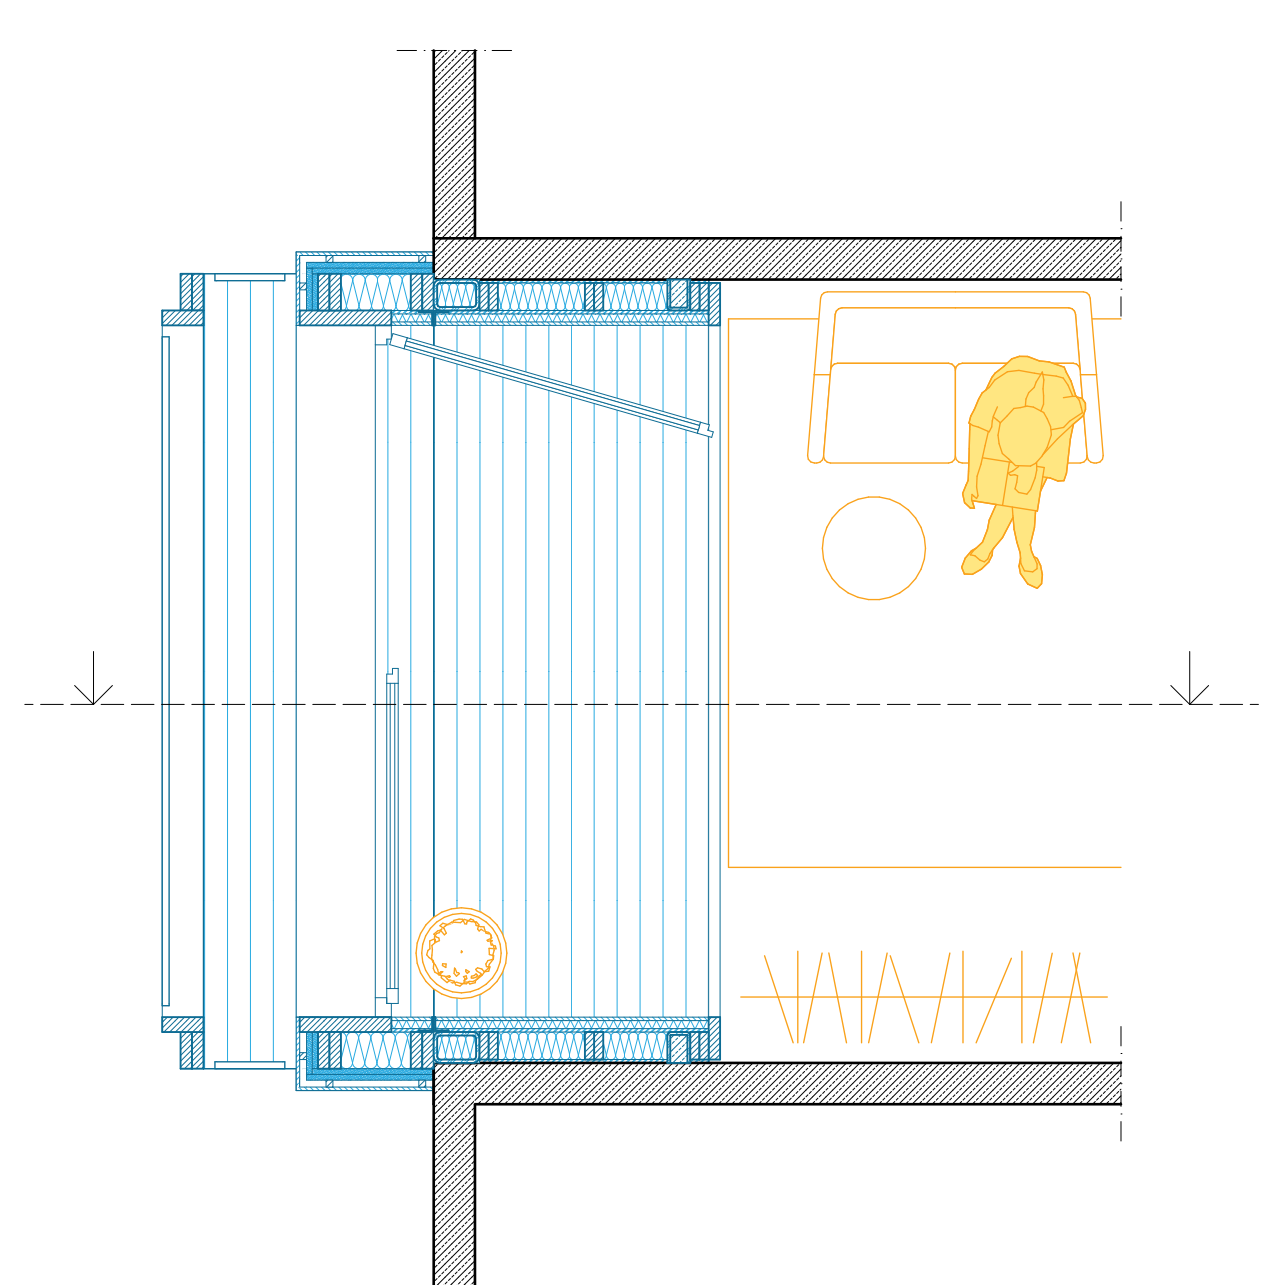

GRUNDRISS 1:33

MODUL ERKER

1,20m + 1,20m

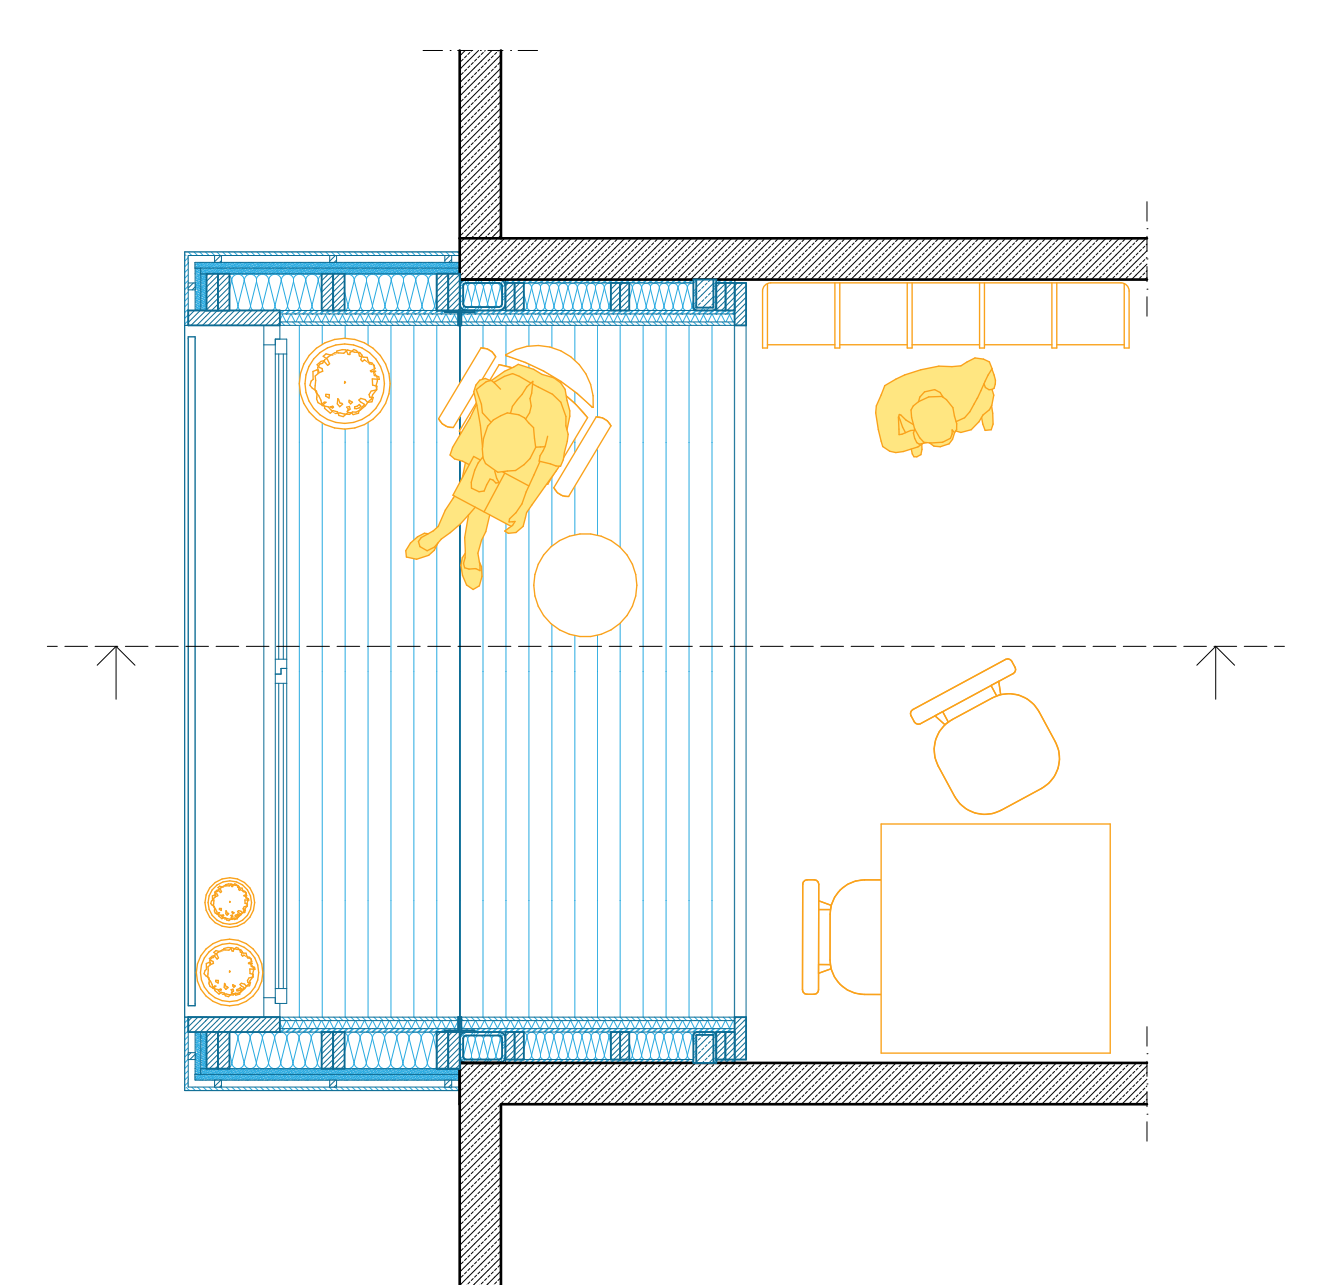

GRUNDRISS 1:33